


PLANTA BAJA

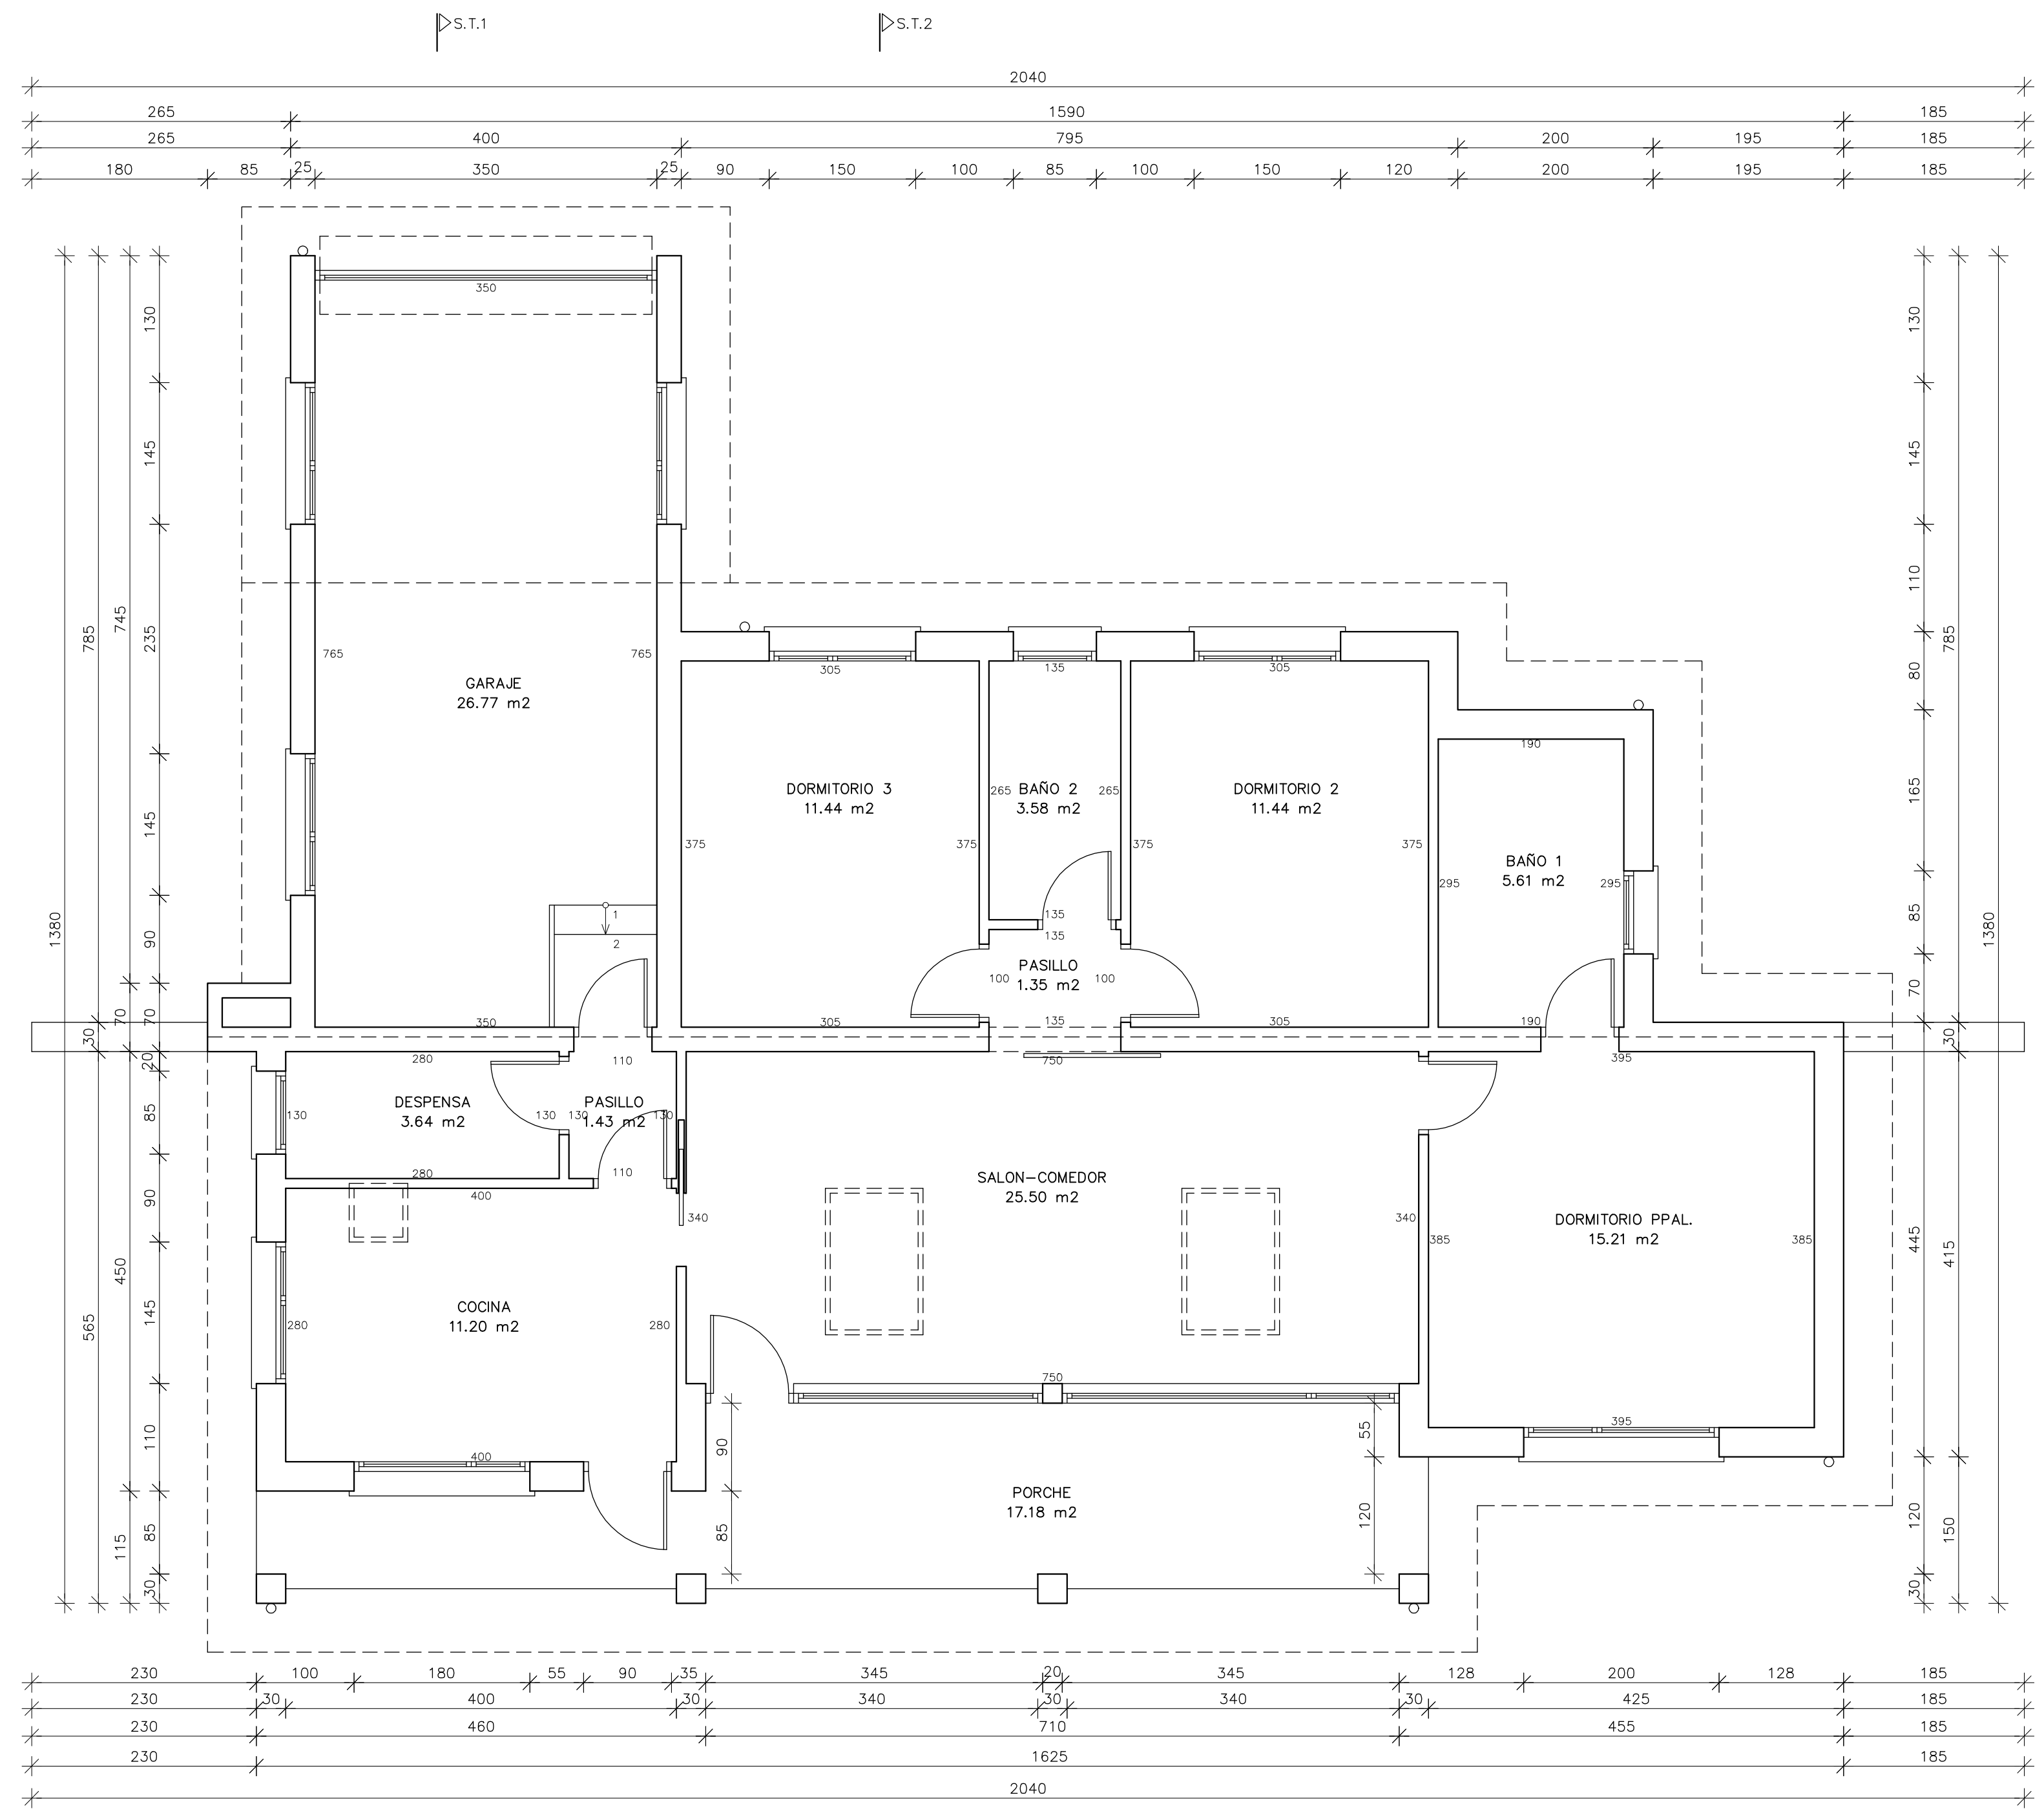


PLANTA BAJA

CUADRO DE SUPERFICIES


	Sup. útil	Sup. construida
A.- PLANTA BAJA		
1.- VIVENDA	85.33 m ²	101.56 m ²
2.- PORCHE	17.18 m ²	17.18 m ²
3.- GARAJE	31.84 m ²	36.38 m ²
SUPERFICIE TOTAL PL. BAJA	134.35 m ²	155.12 m ²
SUPERFICIE TOTAL VIVENDA	85.33 m ²	101.56 m ²
SUPERFICIE TOTAL PORCHE	17.18 m ²	17.18 m ²
SUPERFICIE TOTAL GARAJE	31.84 m ²	36.38 m ²
SUPERFICIE TOTAL EDIFICACION	134.35 m ²	155.12 m ²

ESCALA 1/50


PLANO PLANTA BAJA COTAS, MOBILIARIO Y SUPERFICIES

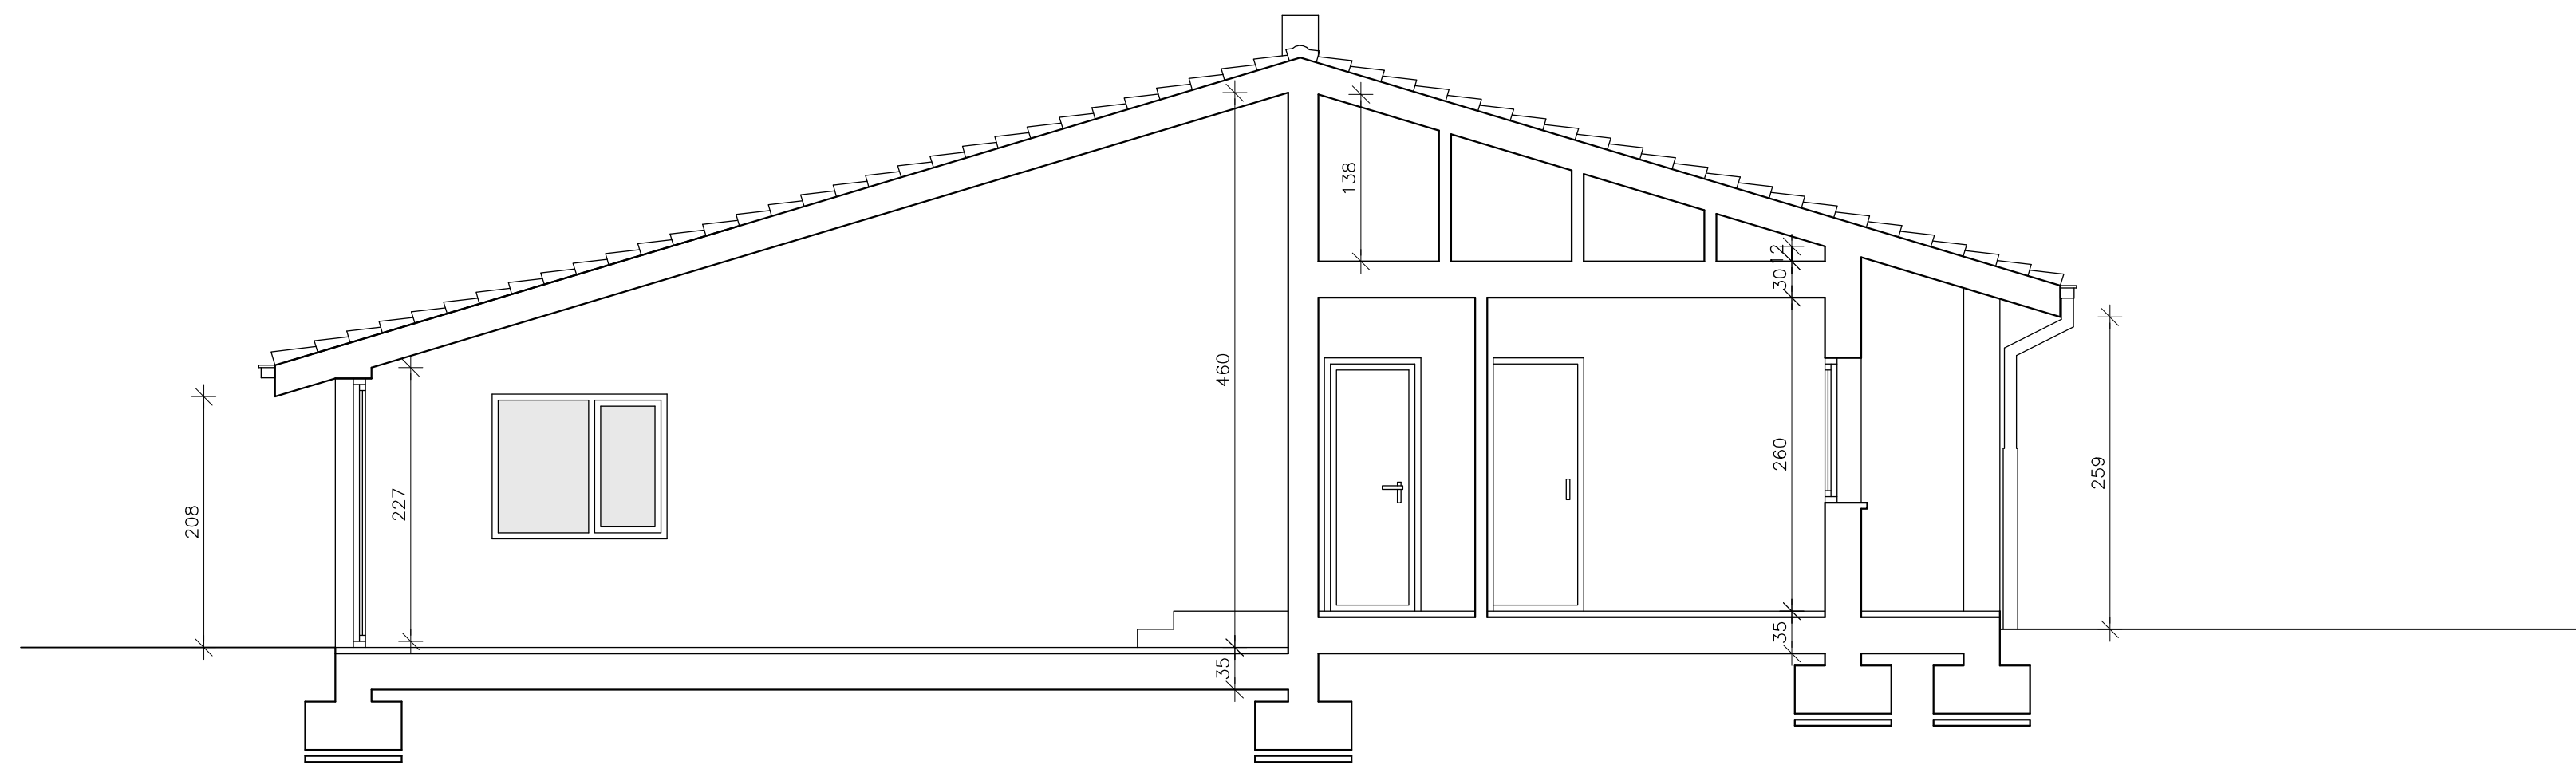


SECCION TRANSVERSAL 1

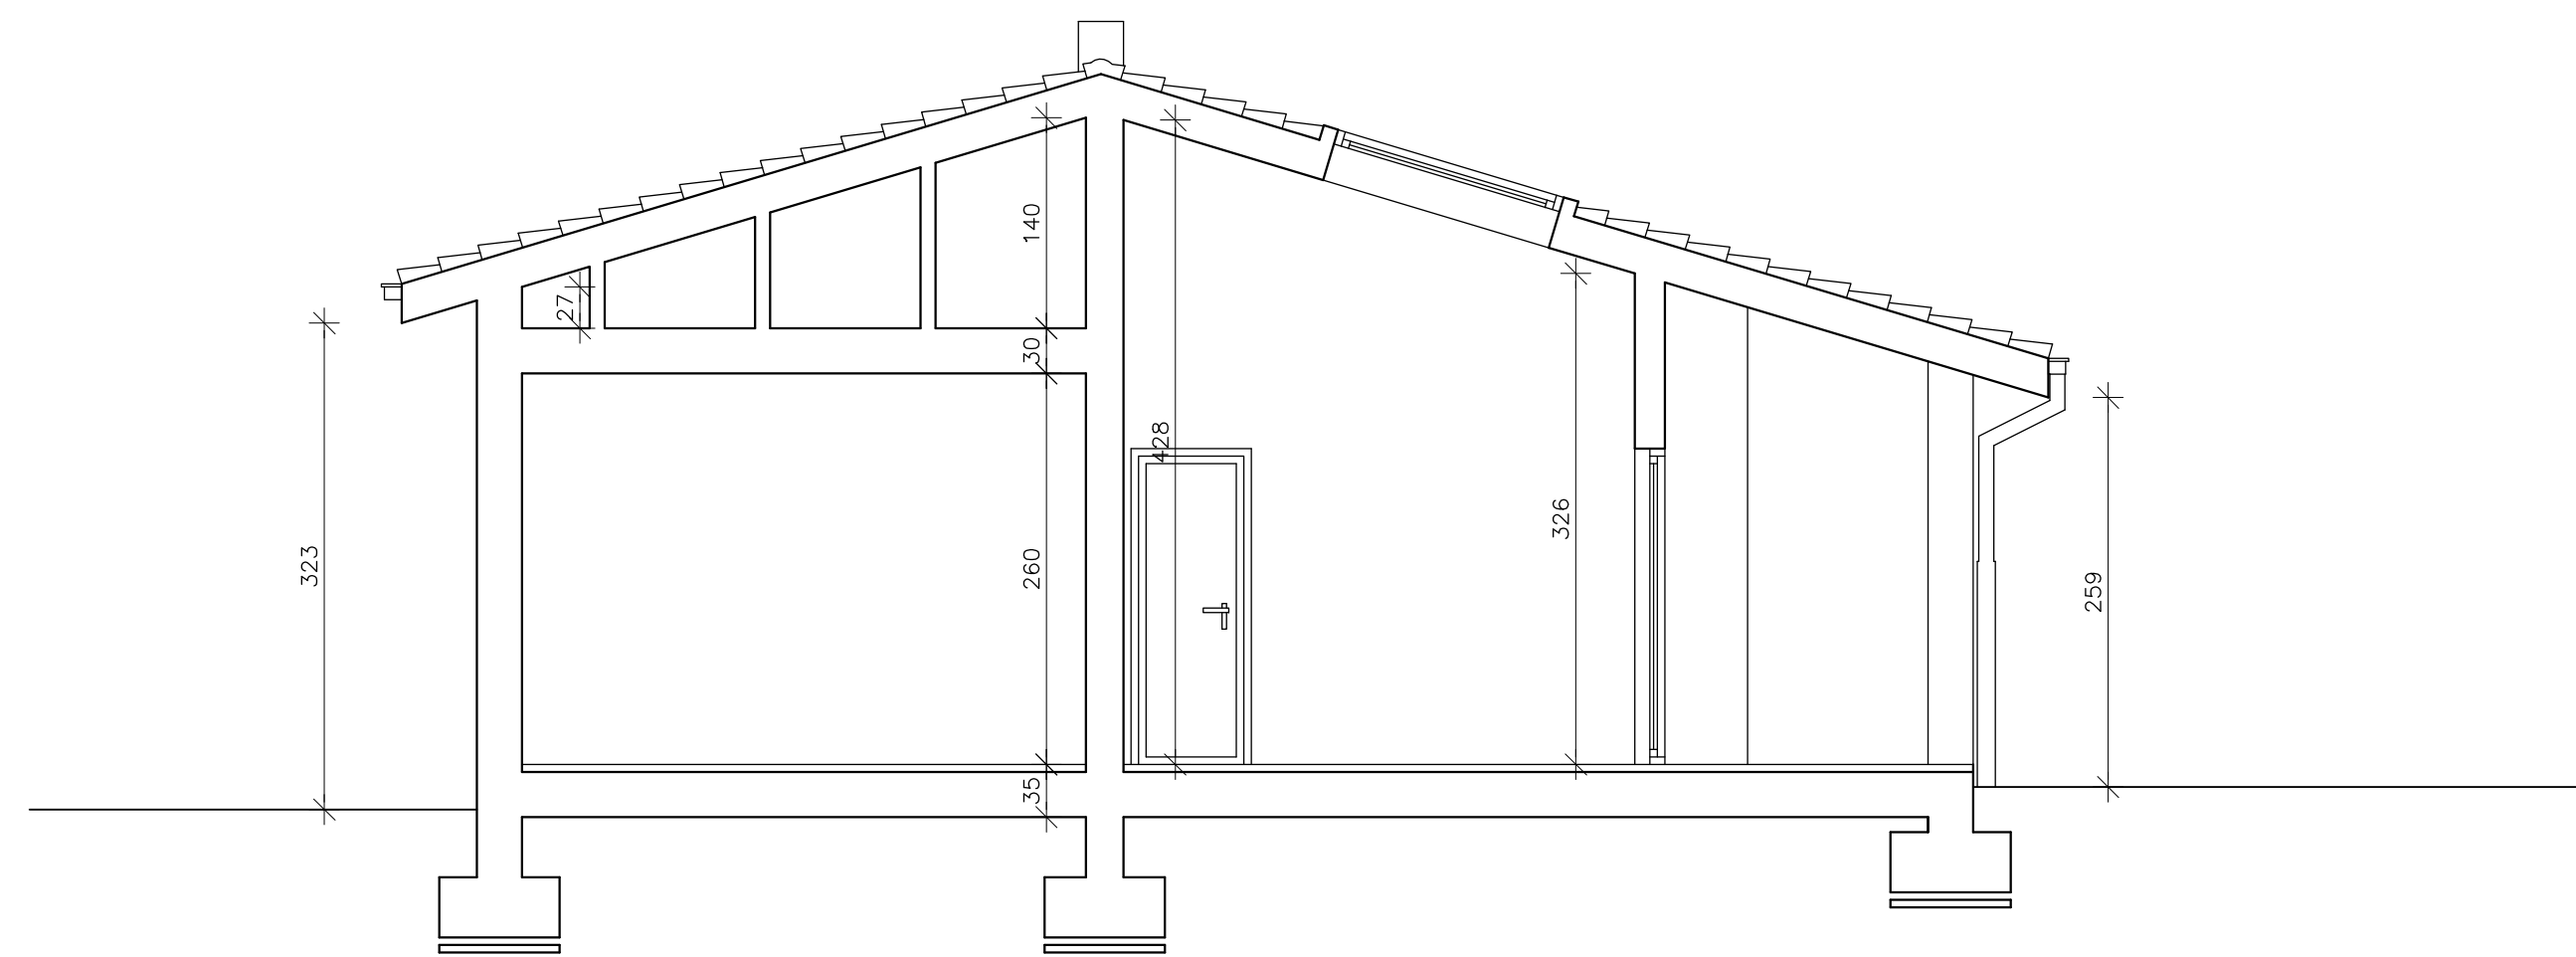


SECCION TRANSVERSAL 2

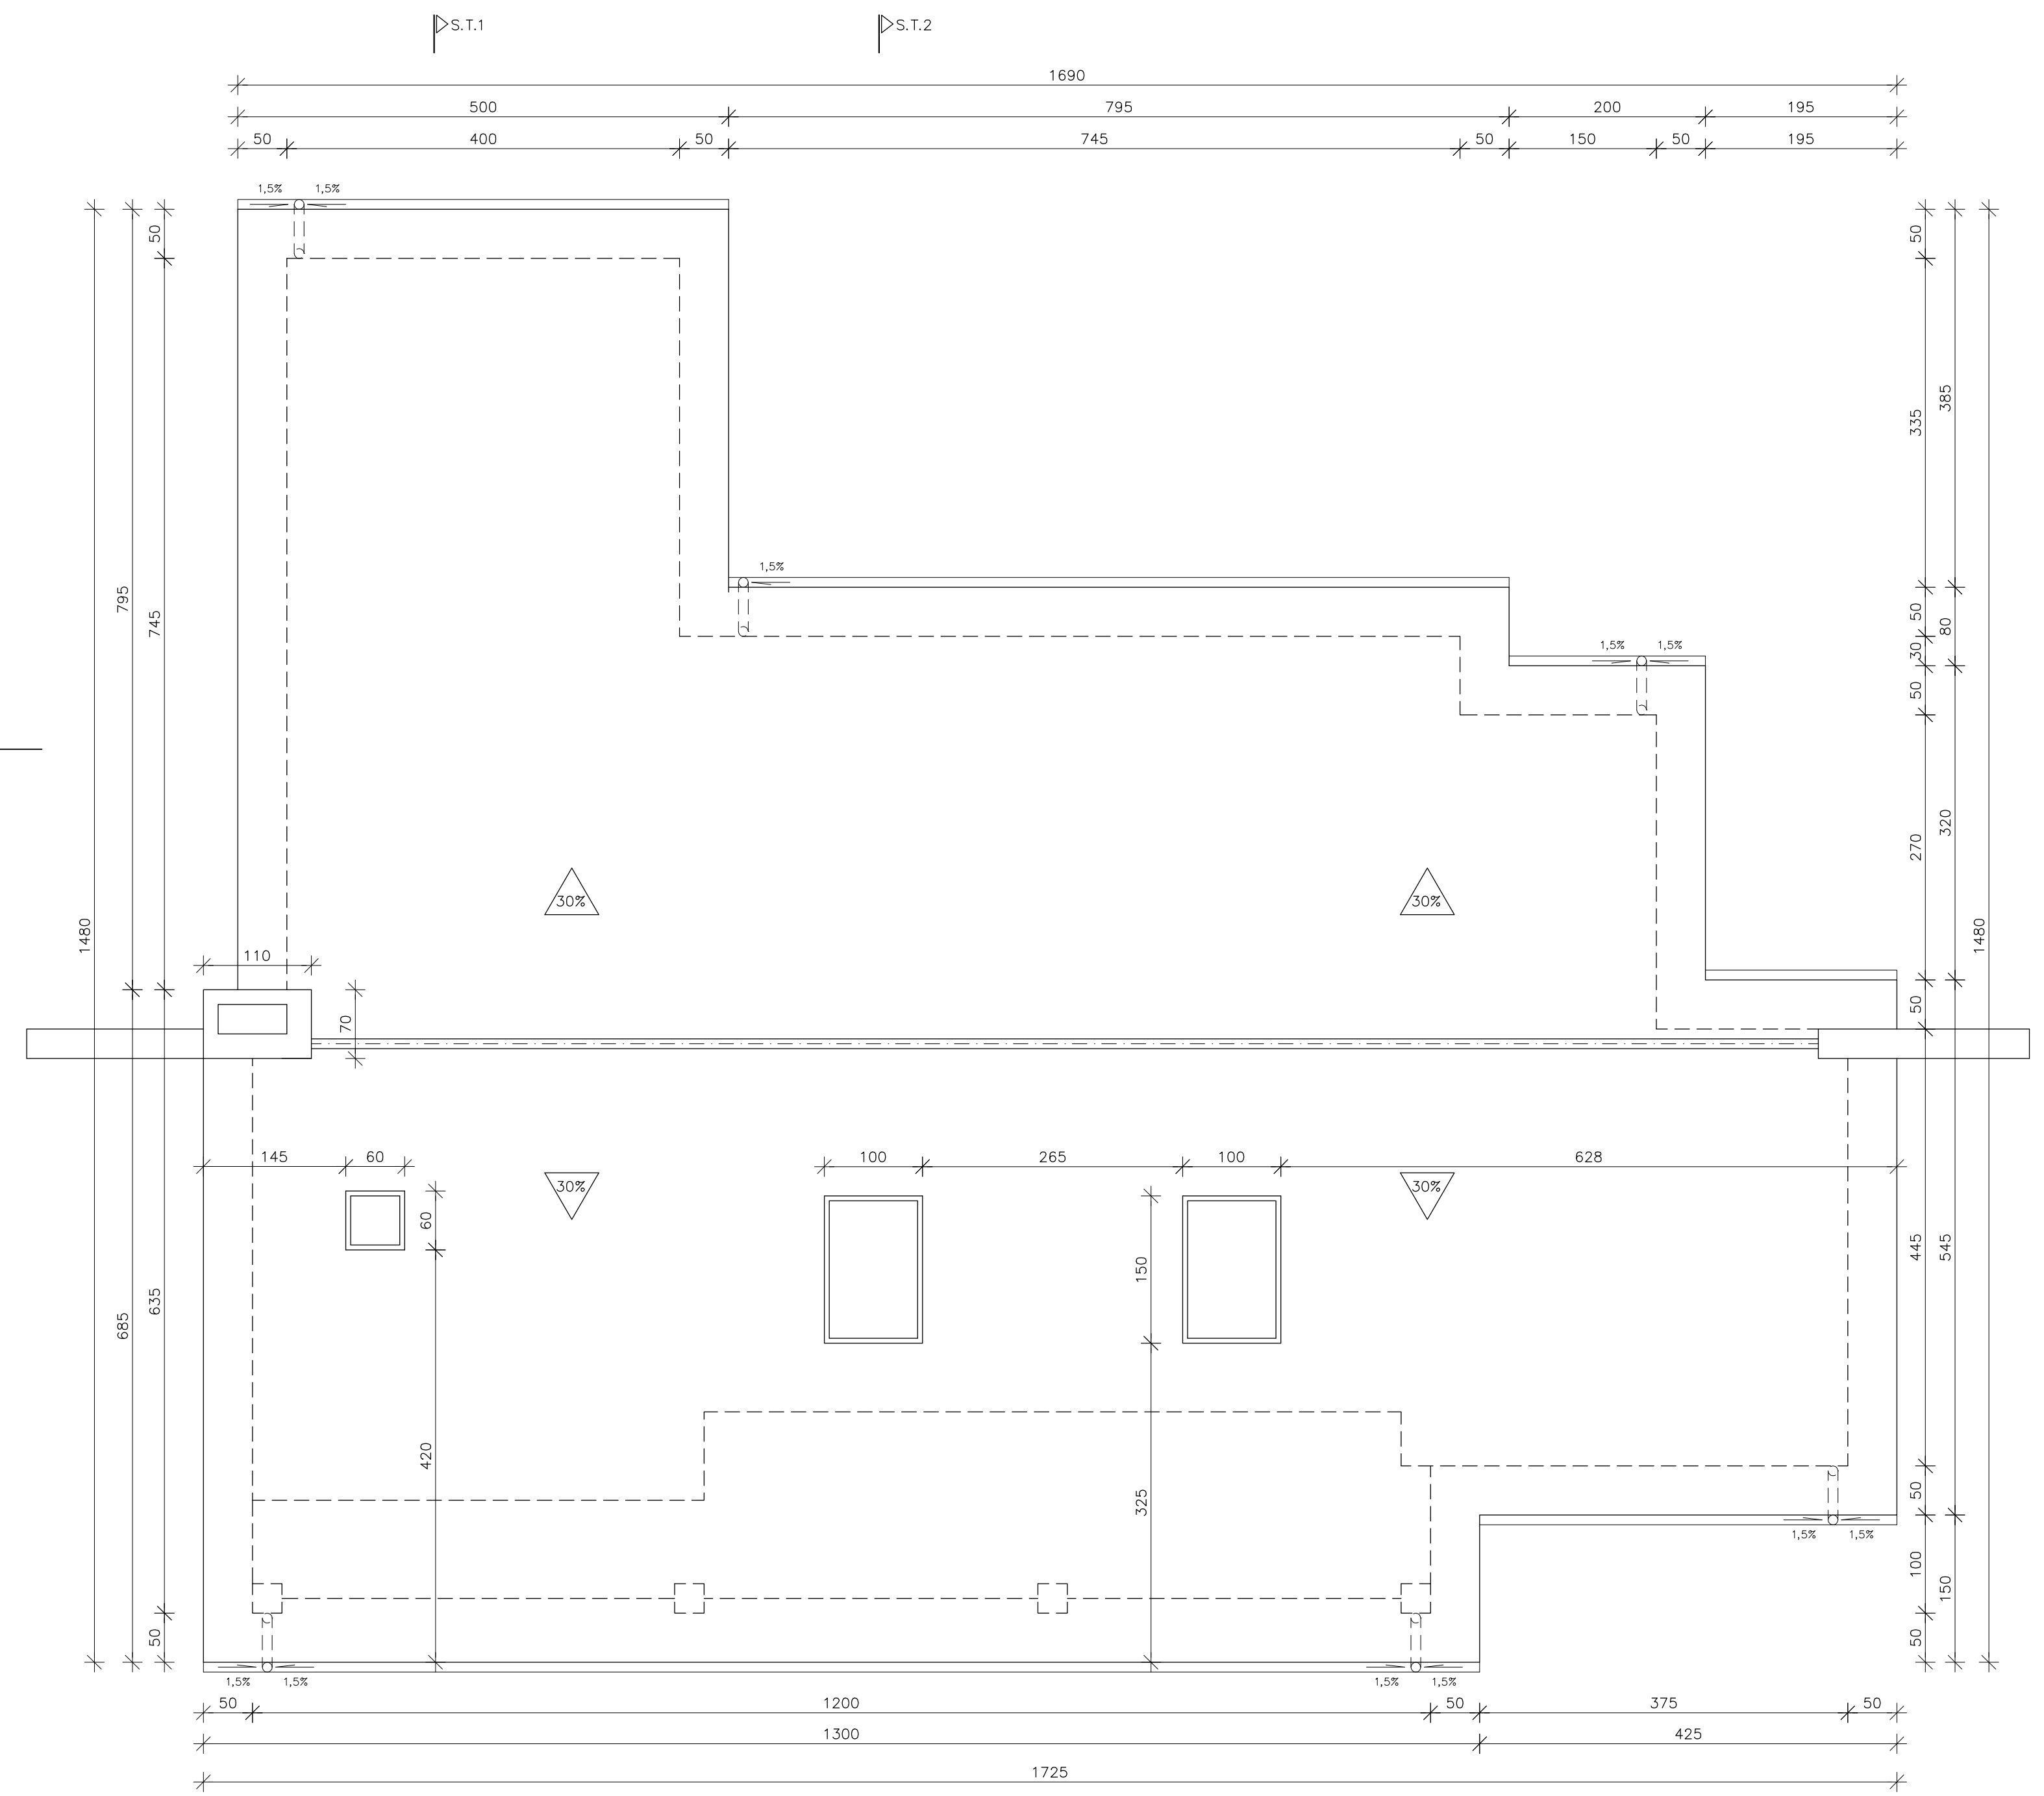

PLANTA DE CUBIERTA

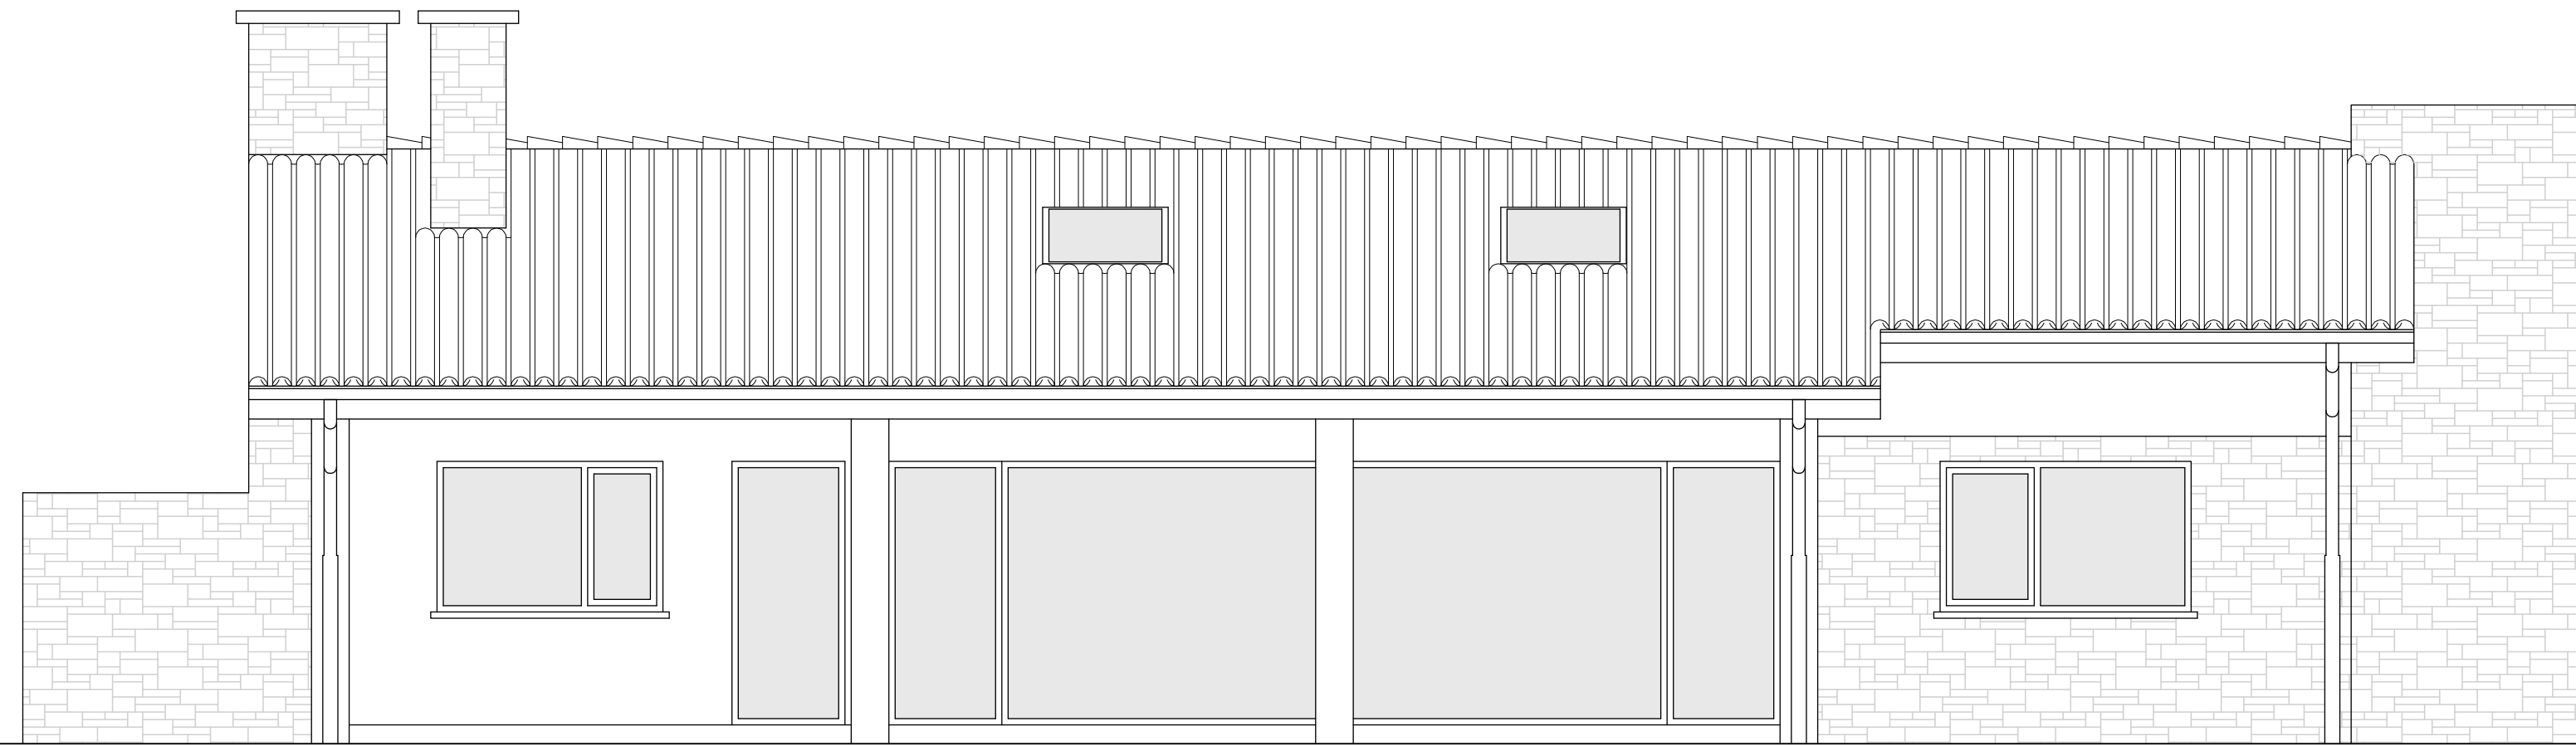


ALZADO PRINCIPAL

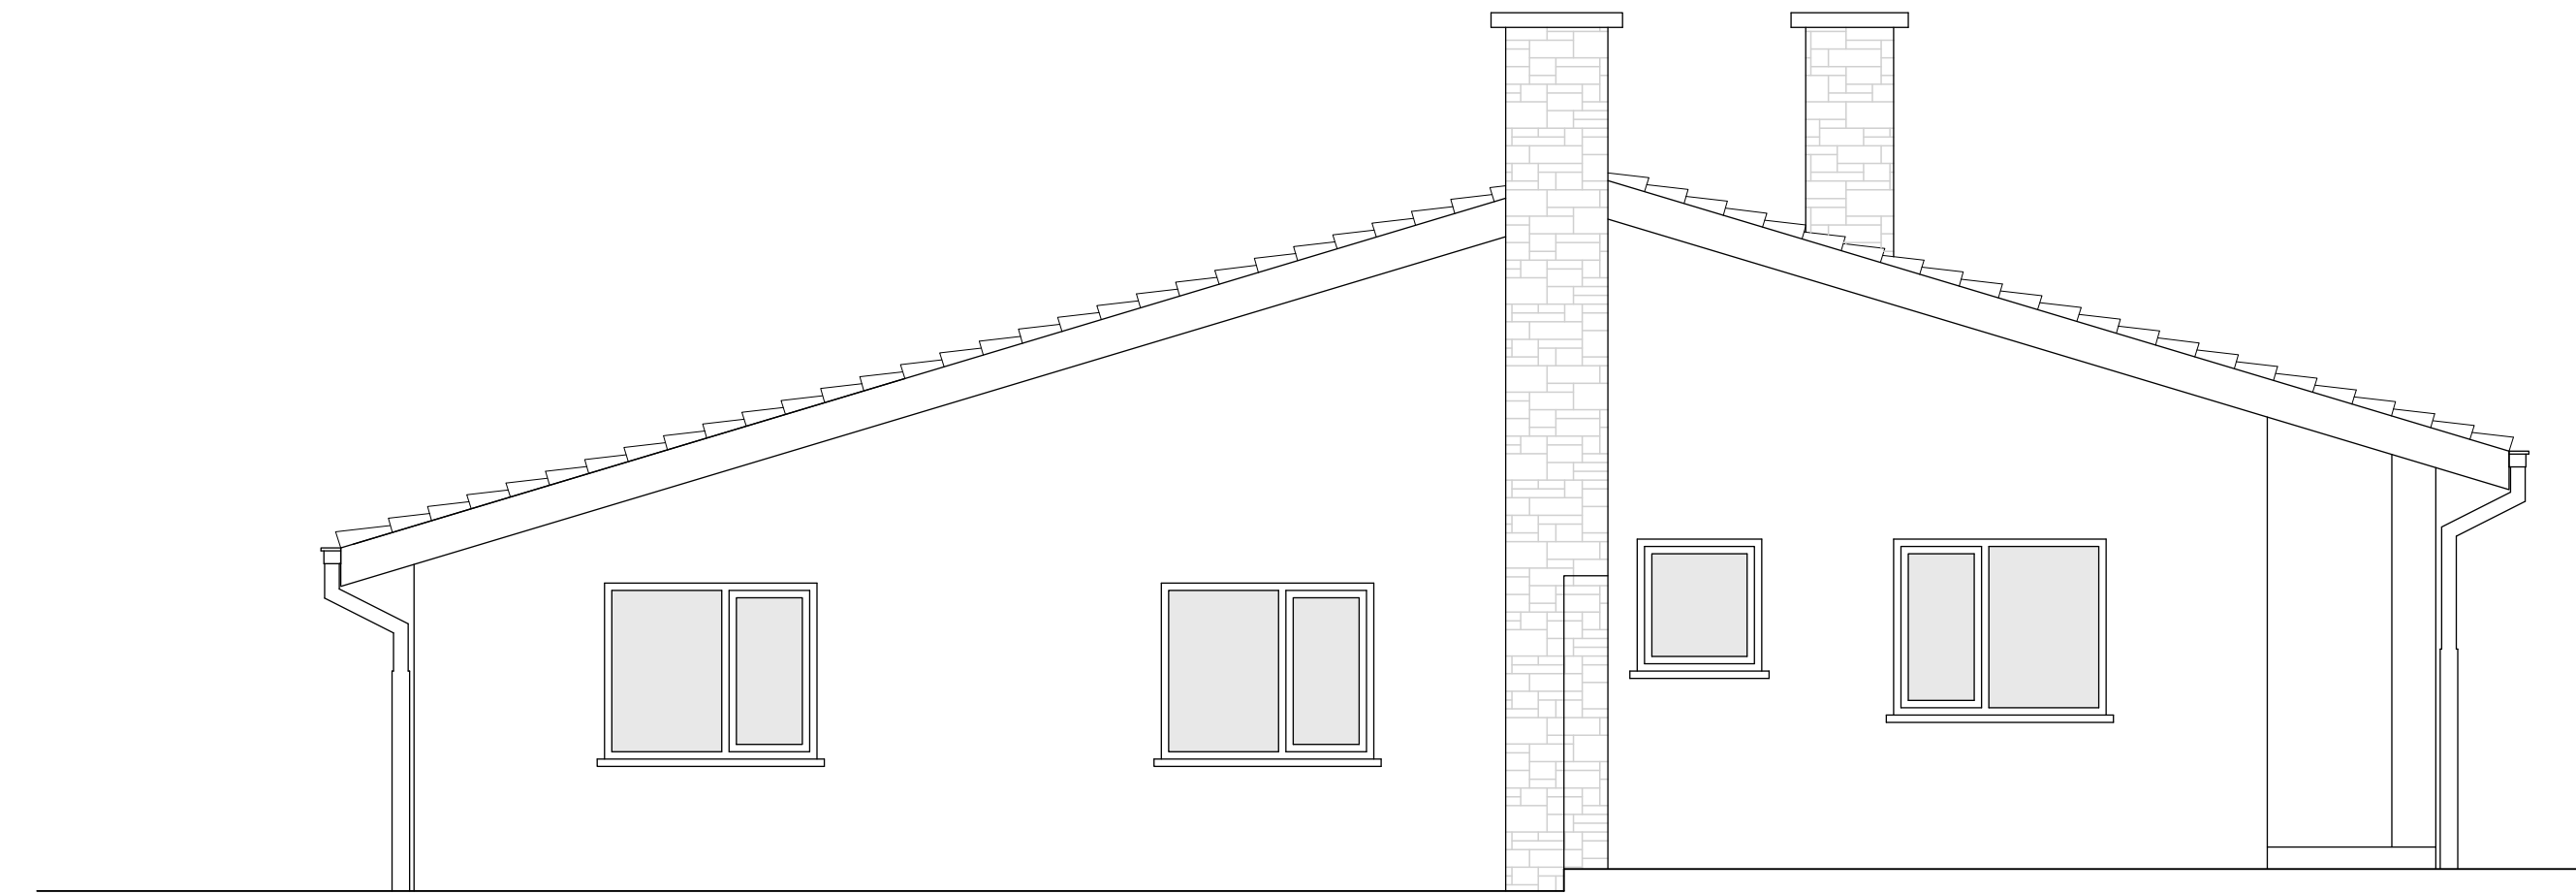

ALZADO LATERAL IZQUIERDO



ALZADO POSTERIOR

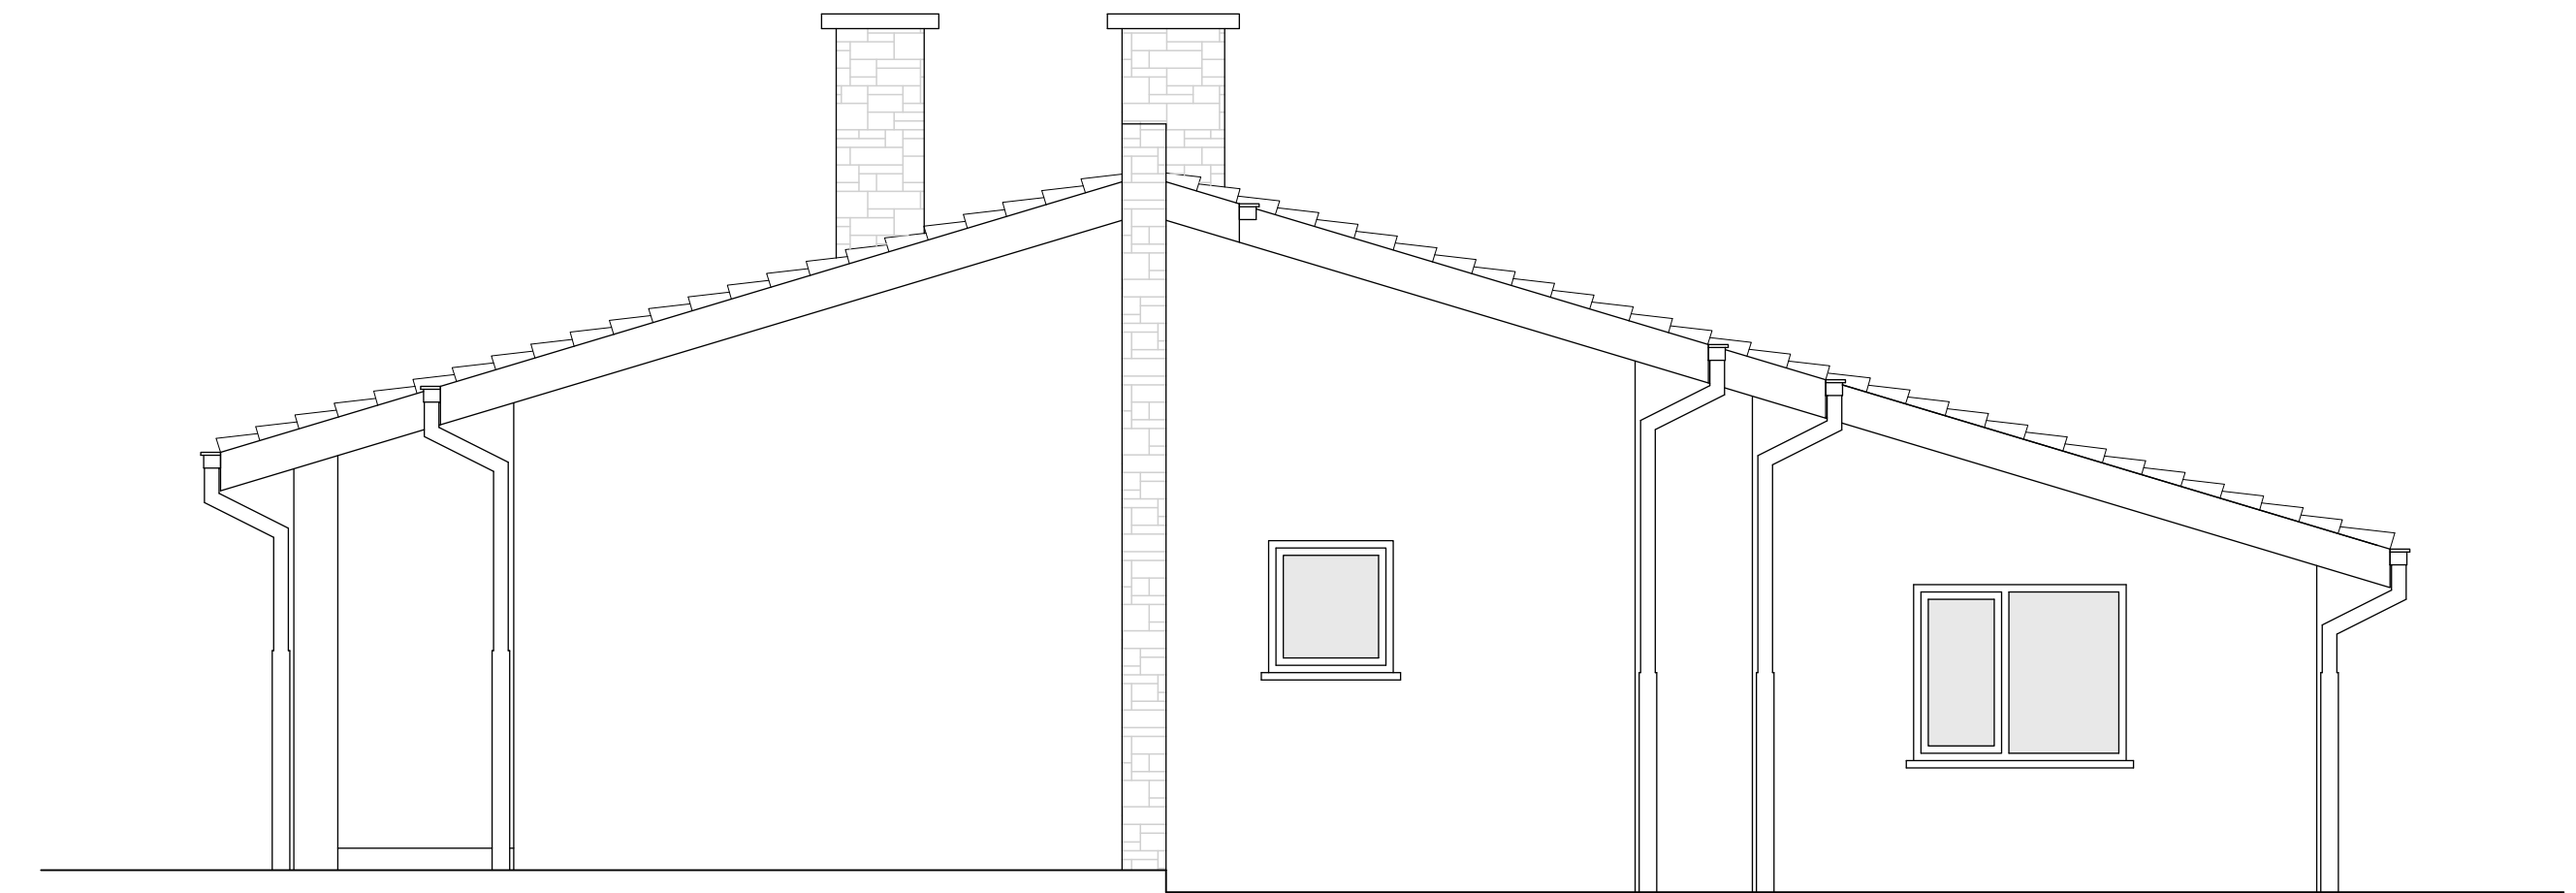

ALZADO LATERAL DERECHO