


CUADRO DE SUPERFICIES



B.- PLANTA BAJA	Sup. Útil	Sup. construida
1.- VIVIENDA	68.05 m <sup>2</sup>	85.99 m <sup>2</sup>
2.- GARAJE	23.87 m <sup>2</sup>	27.21 m <sup>2</sup>
3.- TERRAZA	16.37 m <sup>2</sup>	16.37 m <sup>2</sup>
<b>SUPERFICIE TOTAL PL. BAJA</b>	<b>108.29 m<sup>2</sup></b>	<b>129.57 m<sup>2</sup></b>
SUPERFICIE TOTAL VIVIENDA	68.05 m <sup>2</sup>	85.99 m <sup>2</sup>
SUPERFICIE TOTAL GARAJE	23.87 m <sup>2</sup>	27.21 m <sup>2</sup>
SUPERFICIE TOTAL TERRAZA	16.37 m <sup>2</sup>	16.37 m <sup>2</sup>
<b>SUPERFICIE TOTAL EDIFICACION</b>	<b>108.29 m<sup>2</sup></b>	<b>129.57 m<sup>2</sup></b>

PLANO DE  
PLANTA BAJA  
COTAS, AMUEBLAMIENTO Y SUPERFICIES



ESCALA

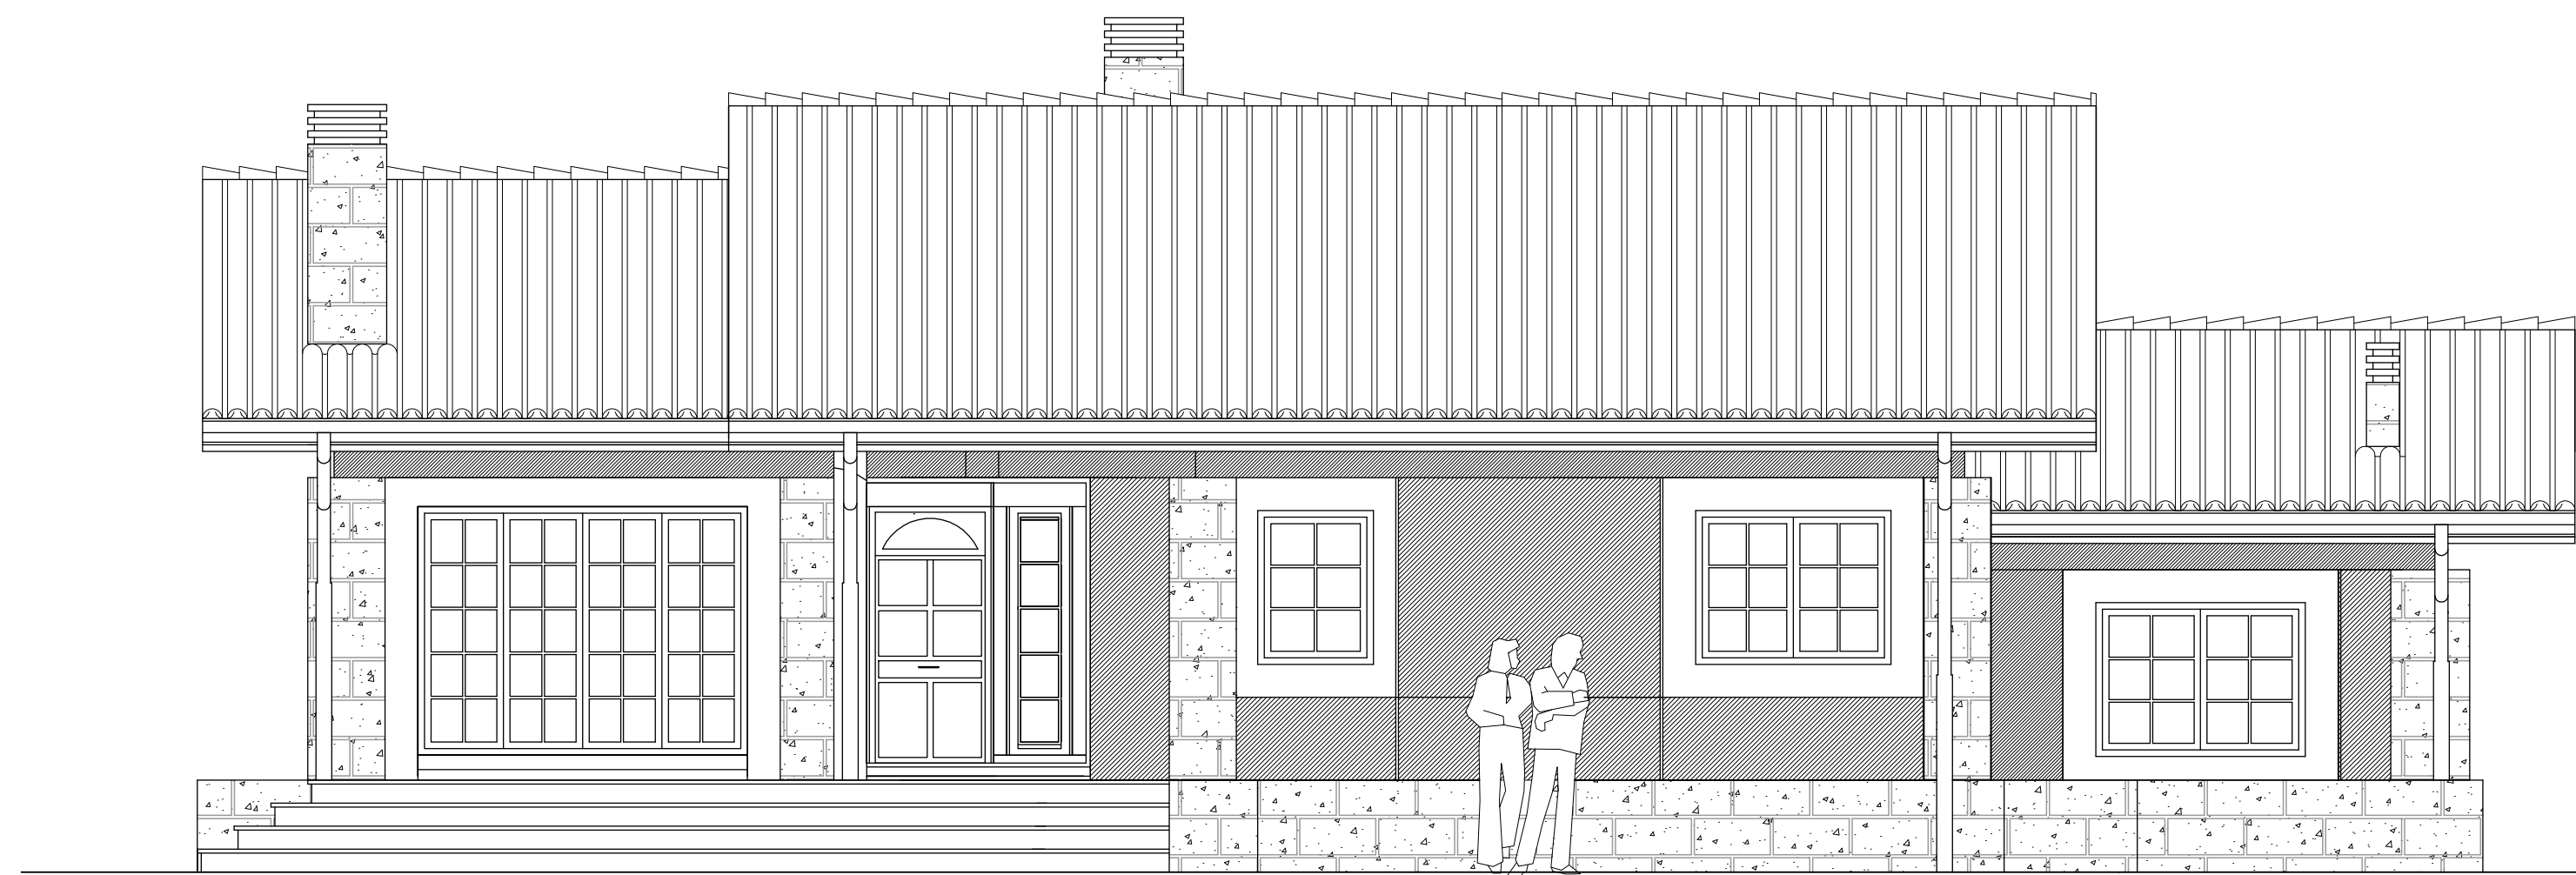

ALZADO PRINCIPAL

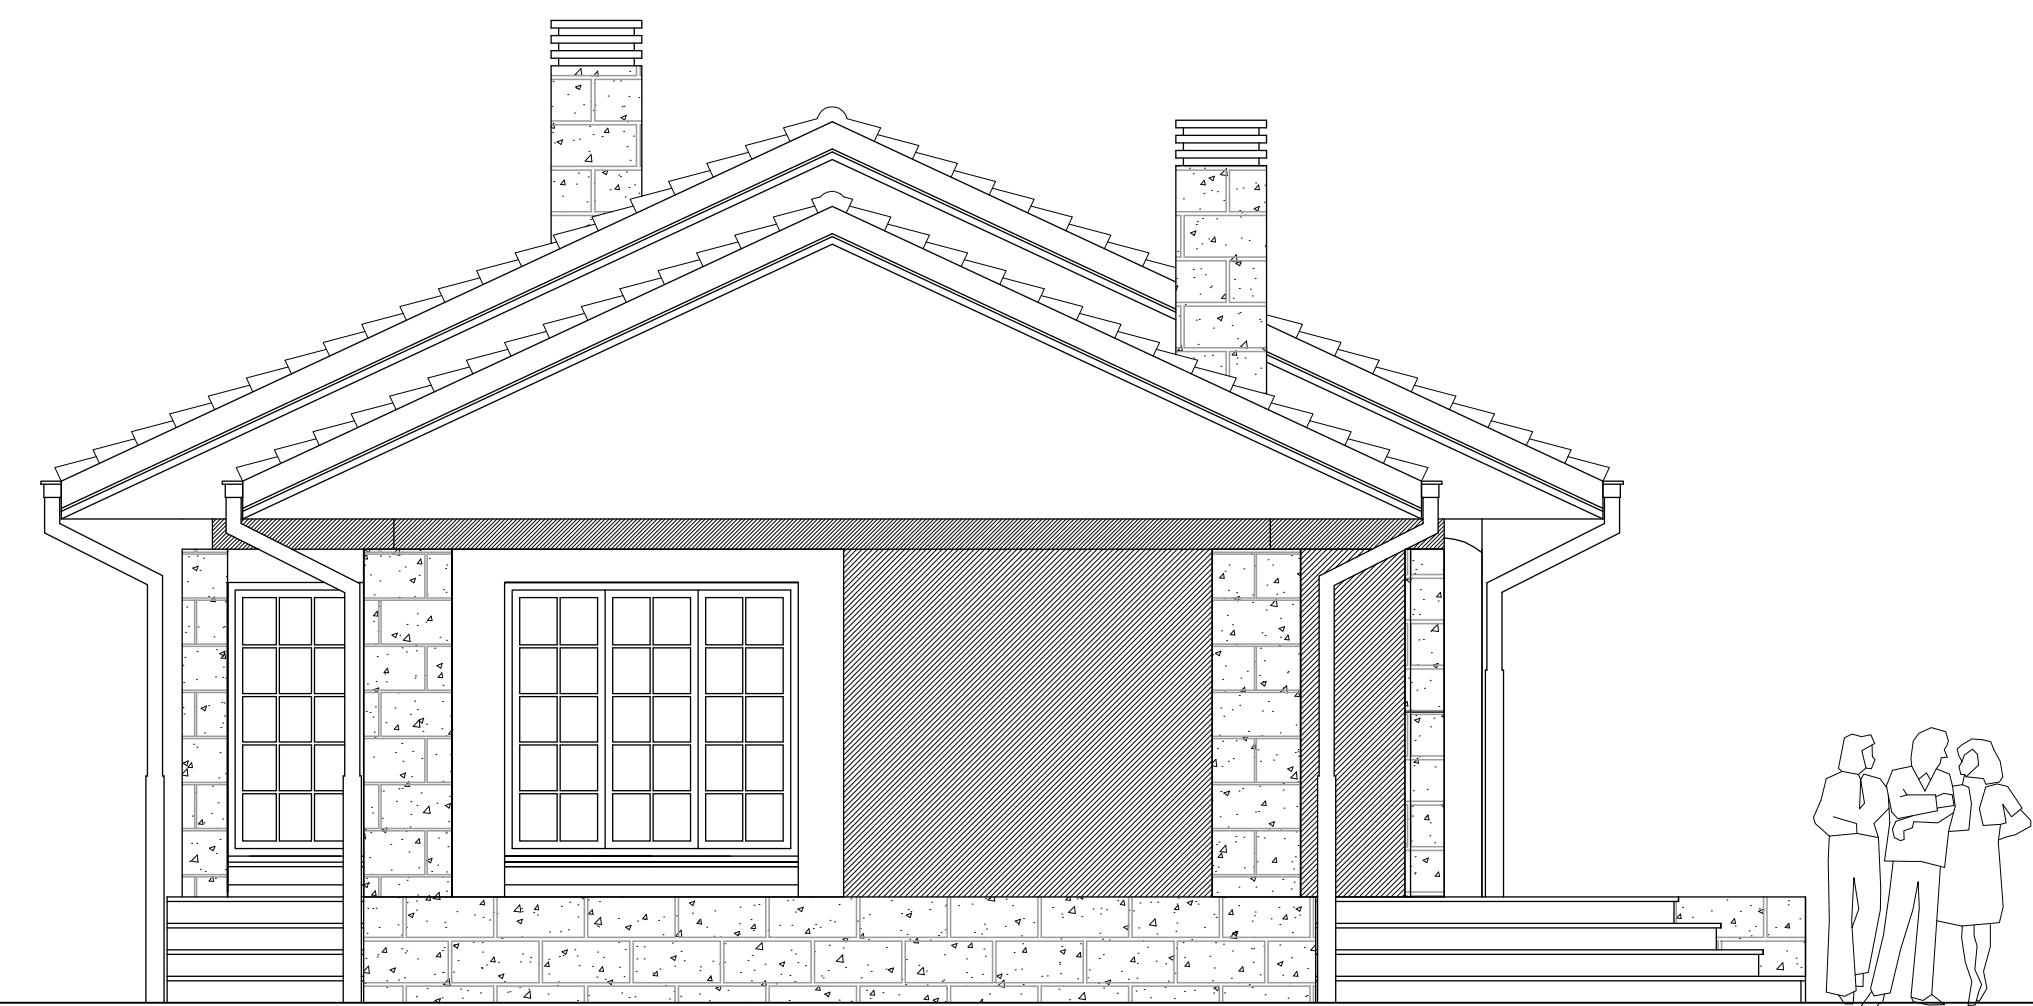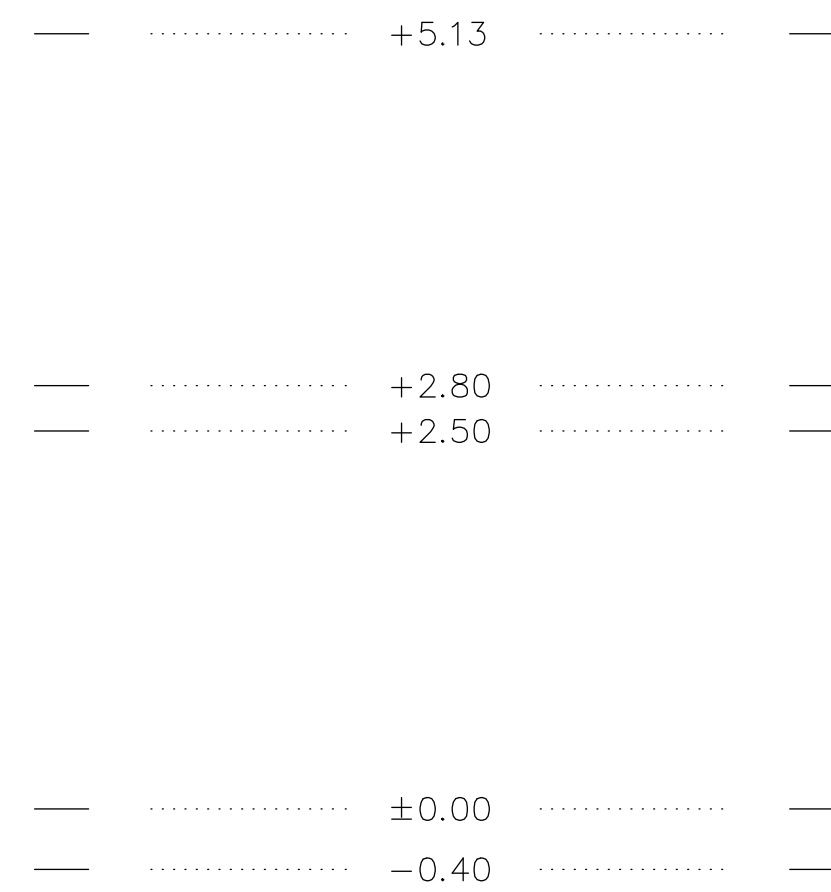

ALZADO LATERAL IZQUIERDO

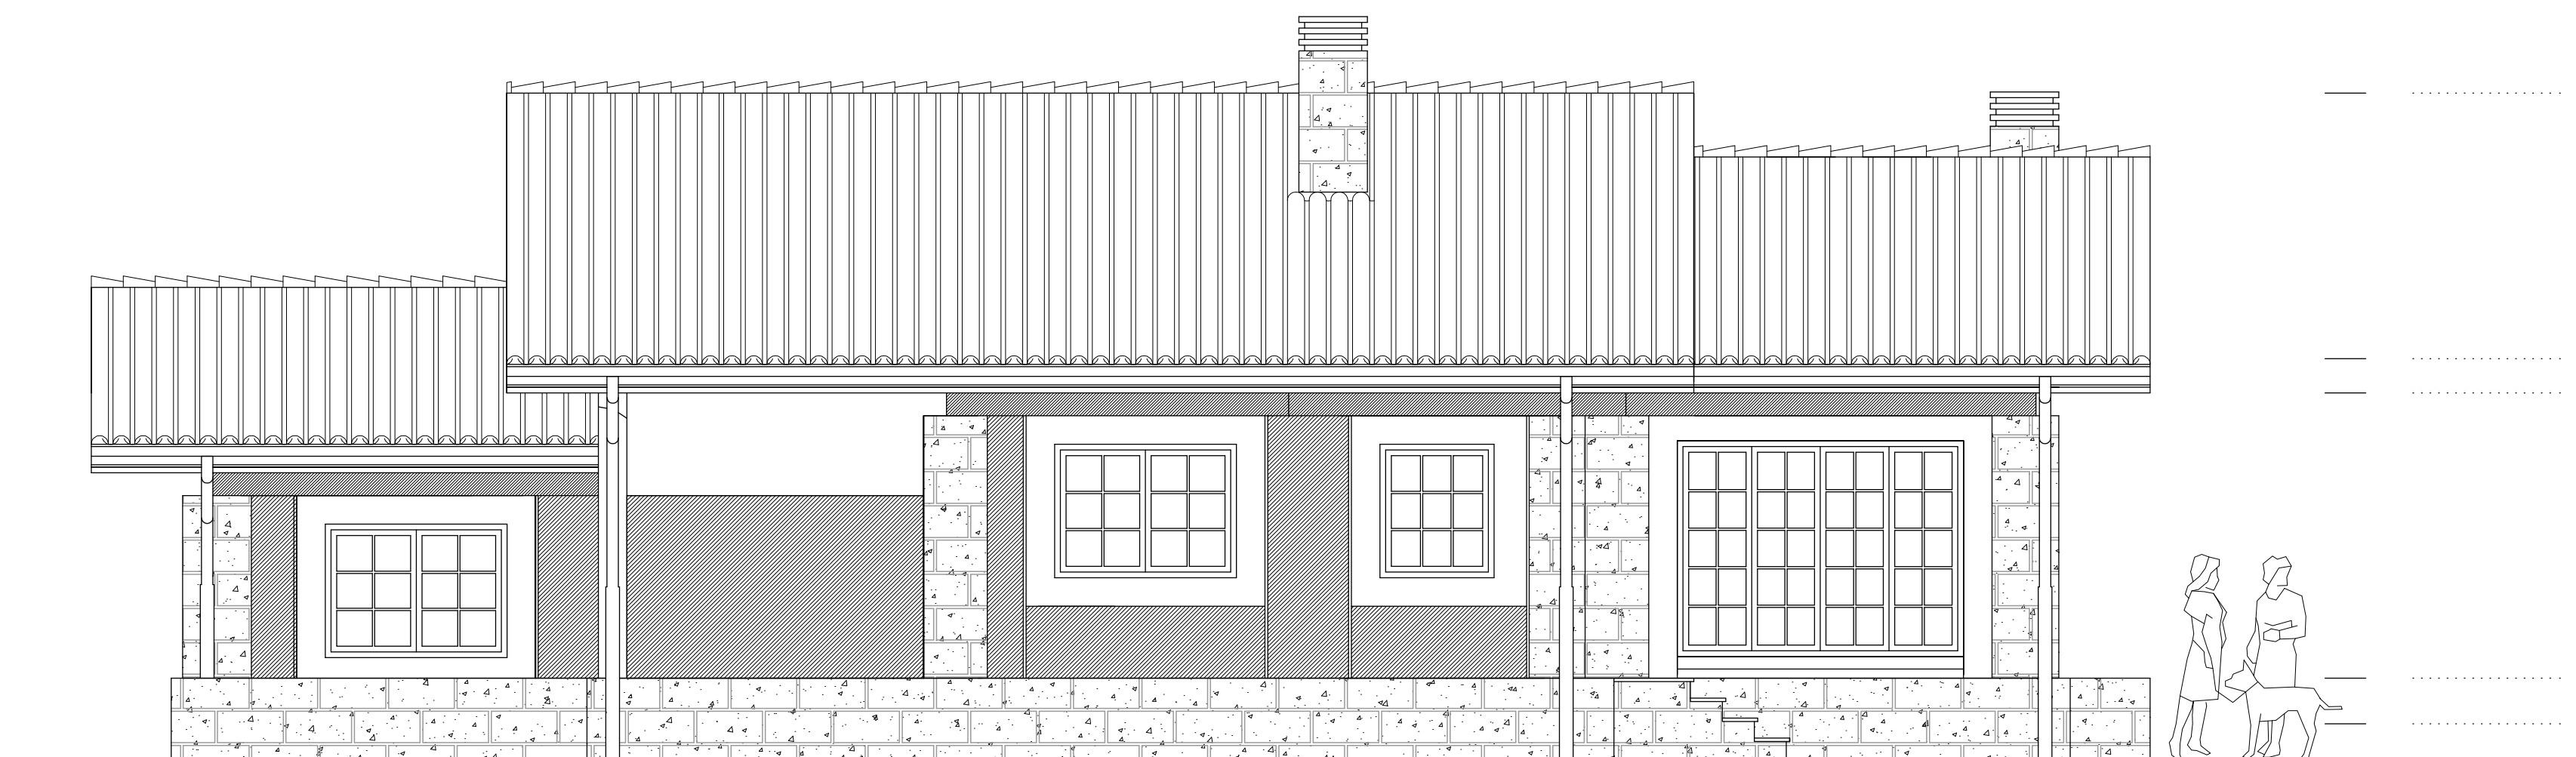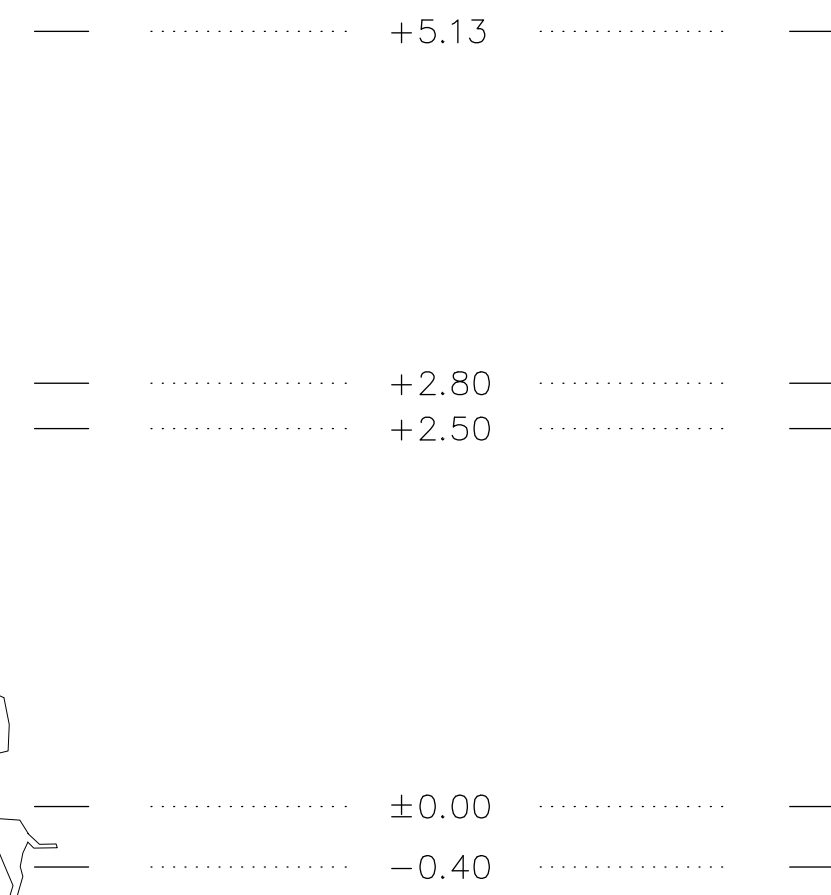


ALZADO POSTERIOR




ALZADO LATERAL DERECHO

PLANO DE  
ALZADOS PRINCIPAL, POSTERIOR  
Y LATERAL DERECHO E IZQUIERDO

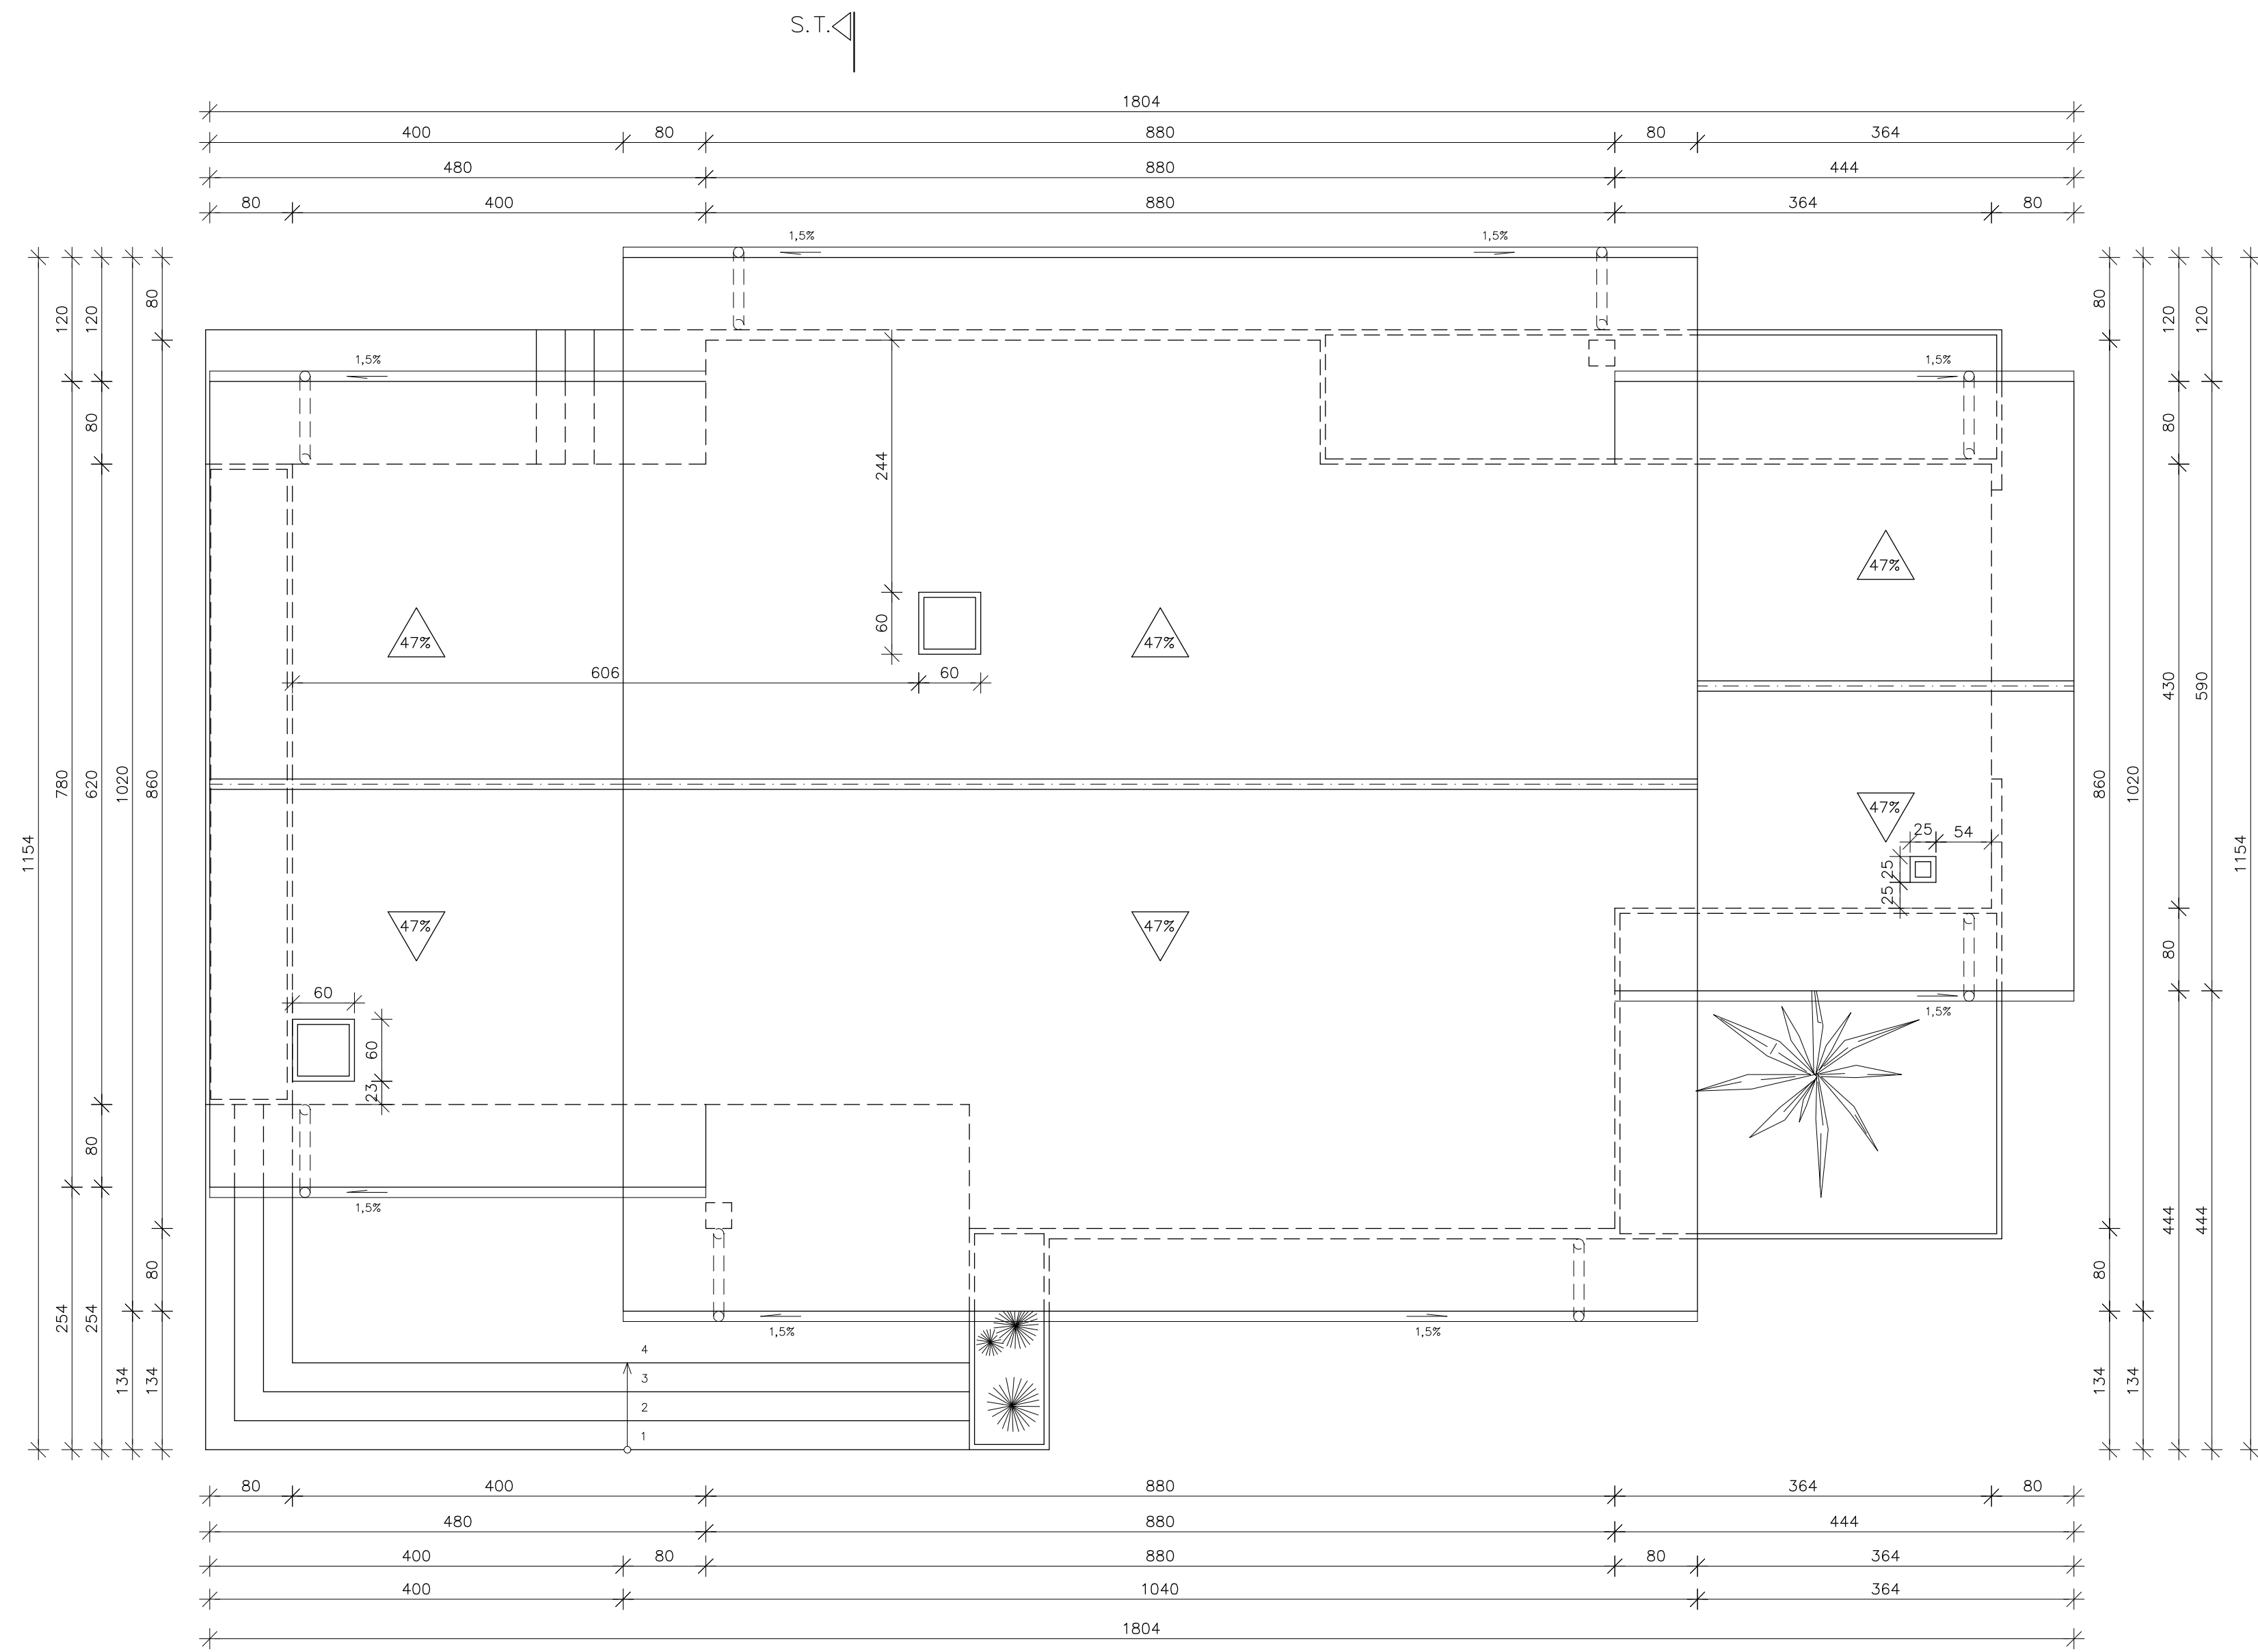

PLANTA DE CUBIERTA

S.T.

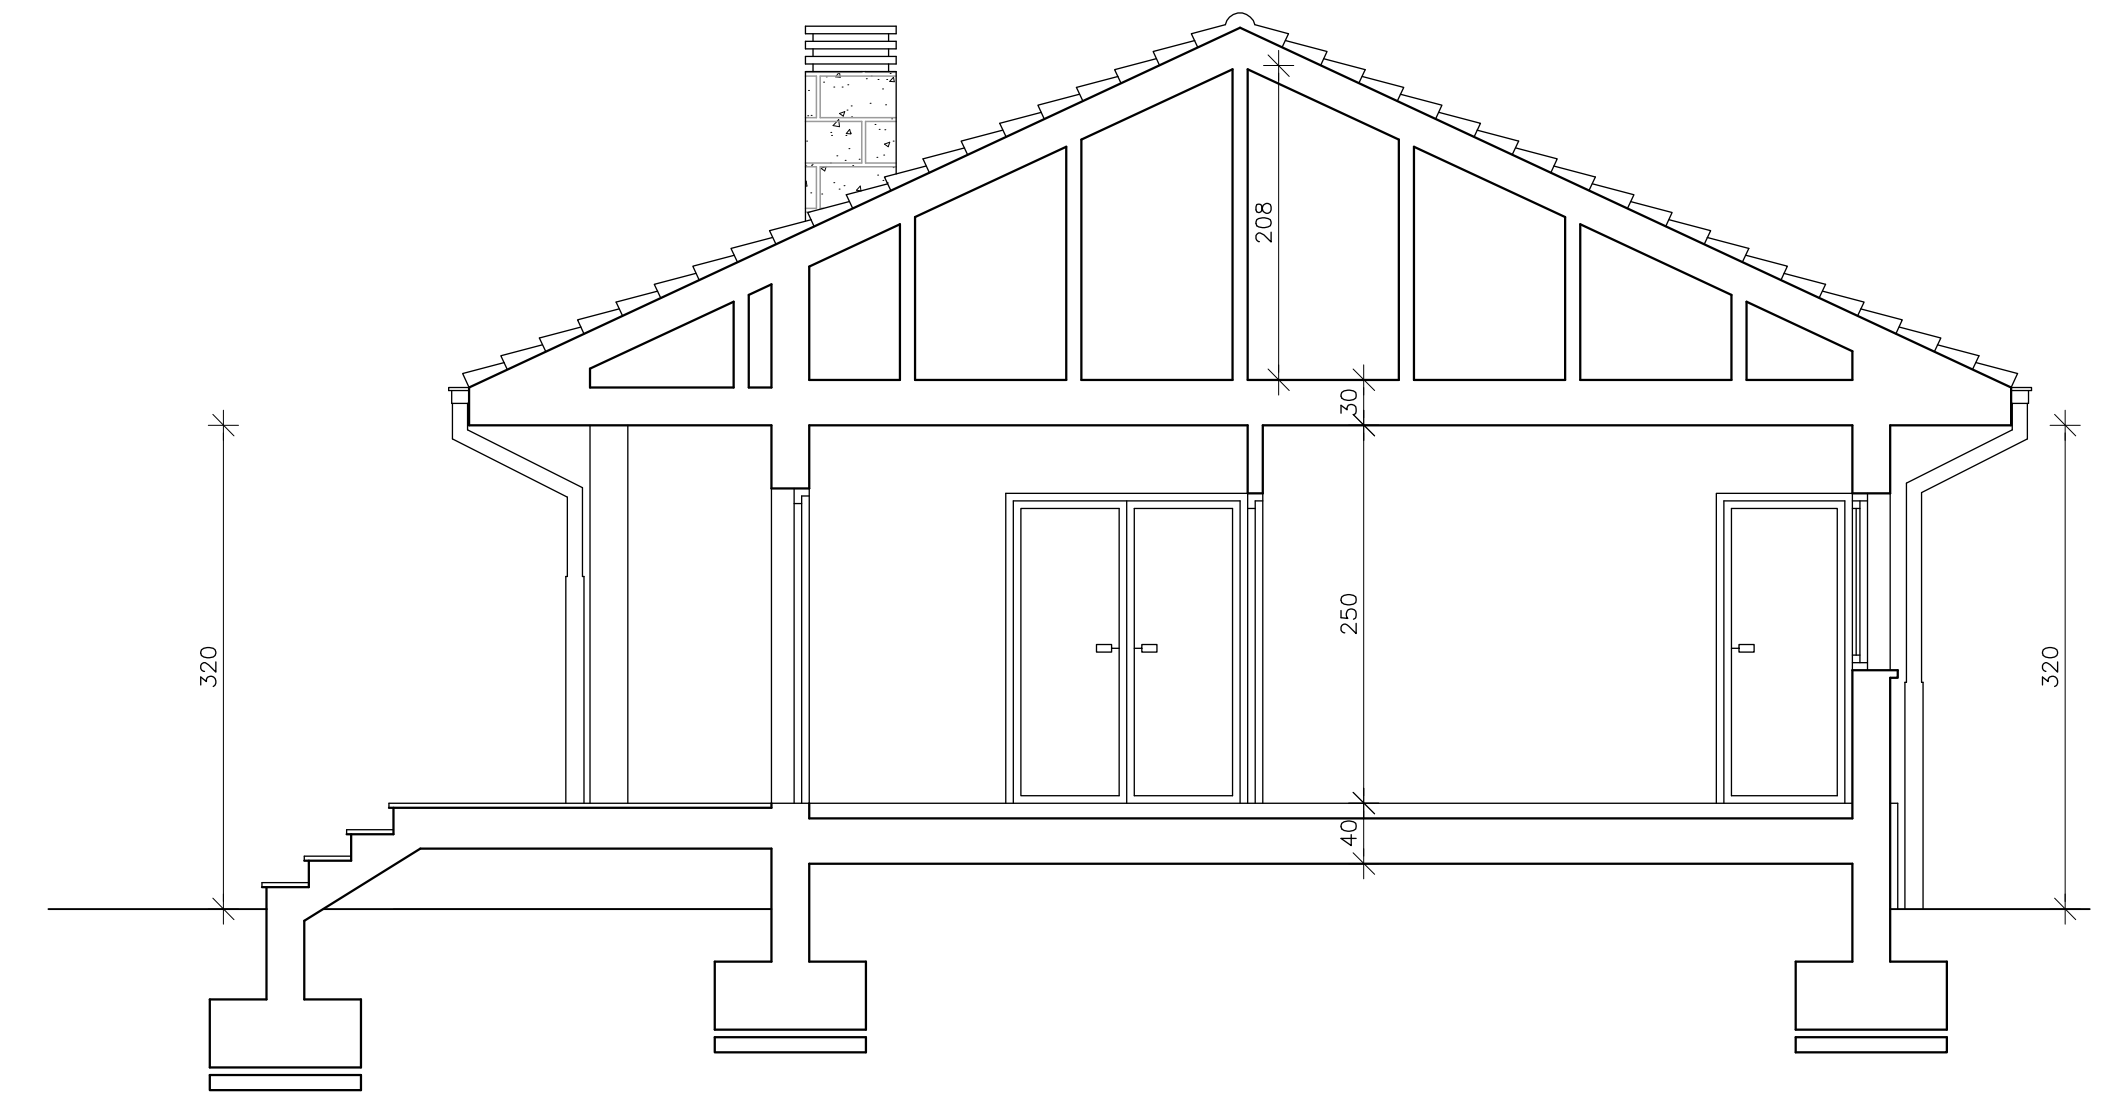

SECCION TRANSVERSAL

CUADRO DE SUPERFICIES

B.- PLANTA BAJA	Sup. útil	Sup. construida
1.- VIVIENDA	68.05 m <sup>2</sup>	85.99 m <sup>2</sup>
2.- GARAJE	23.87 m <sup>2</sup>	27.21 m <sup>2</sup>
3.- TERRAZA	16.37 m <sup>2</sup>	16.37 m <sup>2</sup>
<b>SUPERFICIE TOTAL PL. BAJA</b>	<b>108.29 m<sup>2</sup></b>	<b>129.57 m<sup>2</sup></b>
<b>SUPERFICIE TOTAL VIVIENDA</b>	<b>68.05 m<sup>2</sup></b>	<b>85.99 m<sup>2</sup></b>
<b>SUPERFICIE TOTAL GARAJE</b>	<b>23.87 m<sup>2</sup></b>	<b>27.21 m<sup>2</sup></b>
<b>SUPERFICIE TOTAL TERRAZA</b>	<b>16.37 m<sup>2</sup></b>	<b>16.37 m<sup>2</sup></b>
<b>SUPERFICIE TOTAL EDIFICACION</b>	<b>108.29 m<sup>2</sup></b>	<b>129.57 m<sup>2</sup></b>

PLANO DE  
PLANTA DE CUBIERTA Y SECCION  
COTAS Y SUPERFICIES

ESCALA  
1: 50