

PLANTA BAJA


PLANTA BAJA

CUADRO DE SUPERFICIES


A.- PLANTA BAJA	Sup. útil	Sup. construida
1.- VIVENDA	121.24 m ²	140.42 m ²
2.- GARAJE	36.36 m ²	43.47 m ²
3.- PORCHE	15.84 m ²	8.64 m ²
SUPERFICIE TOTAL PL. BAJA	173.44 m ²	192.53 m ²
SUPERFICIE TOTAL EDIFICACION	173.44 m ²	192.53 m ²

PLANO DE PLANTA BAJA
COTAS, AMUEBLAMIENTO Y SUPERFICIES

ESCALA

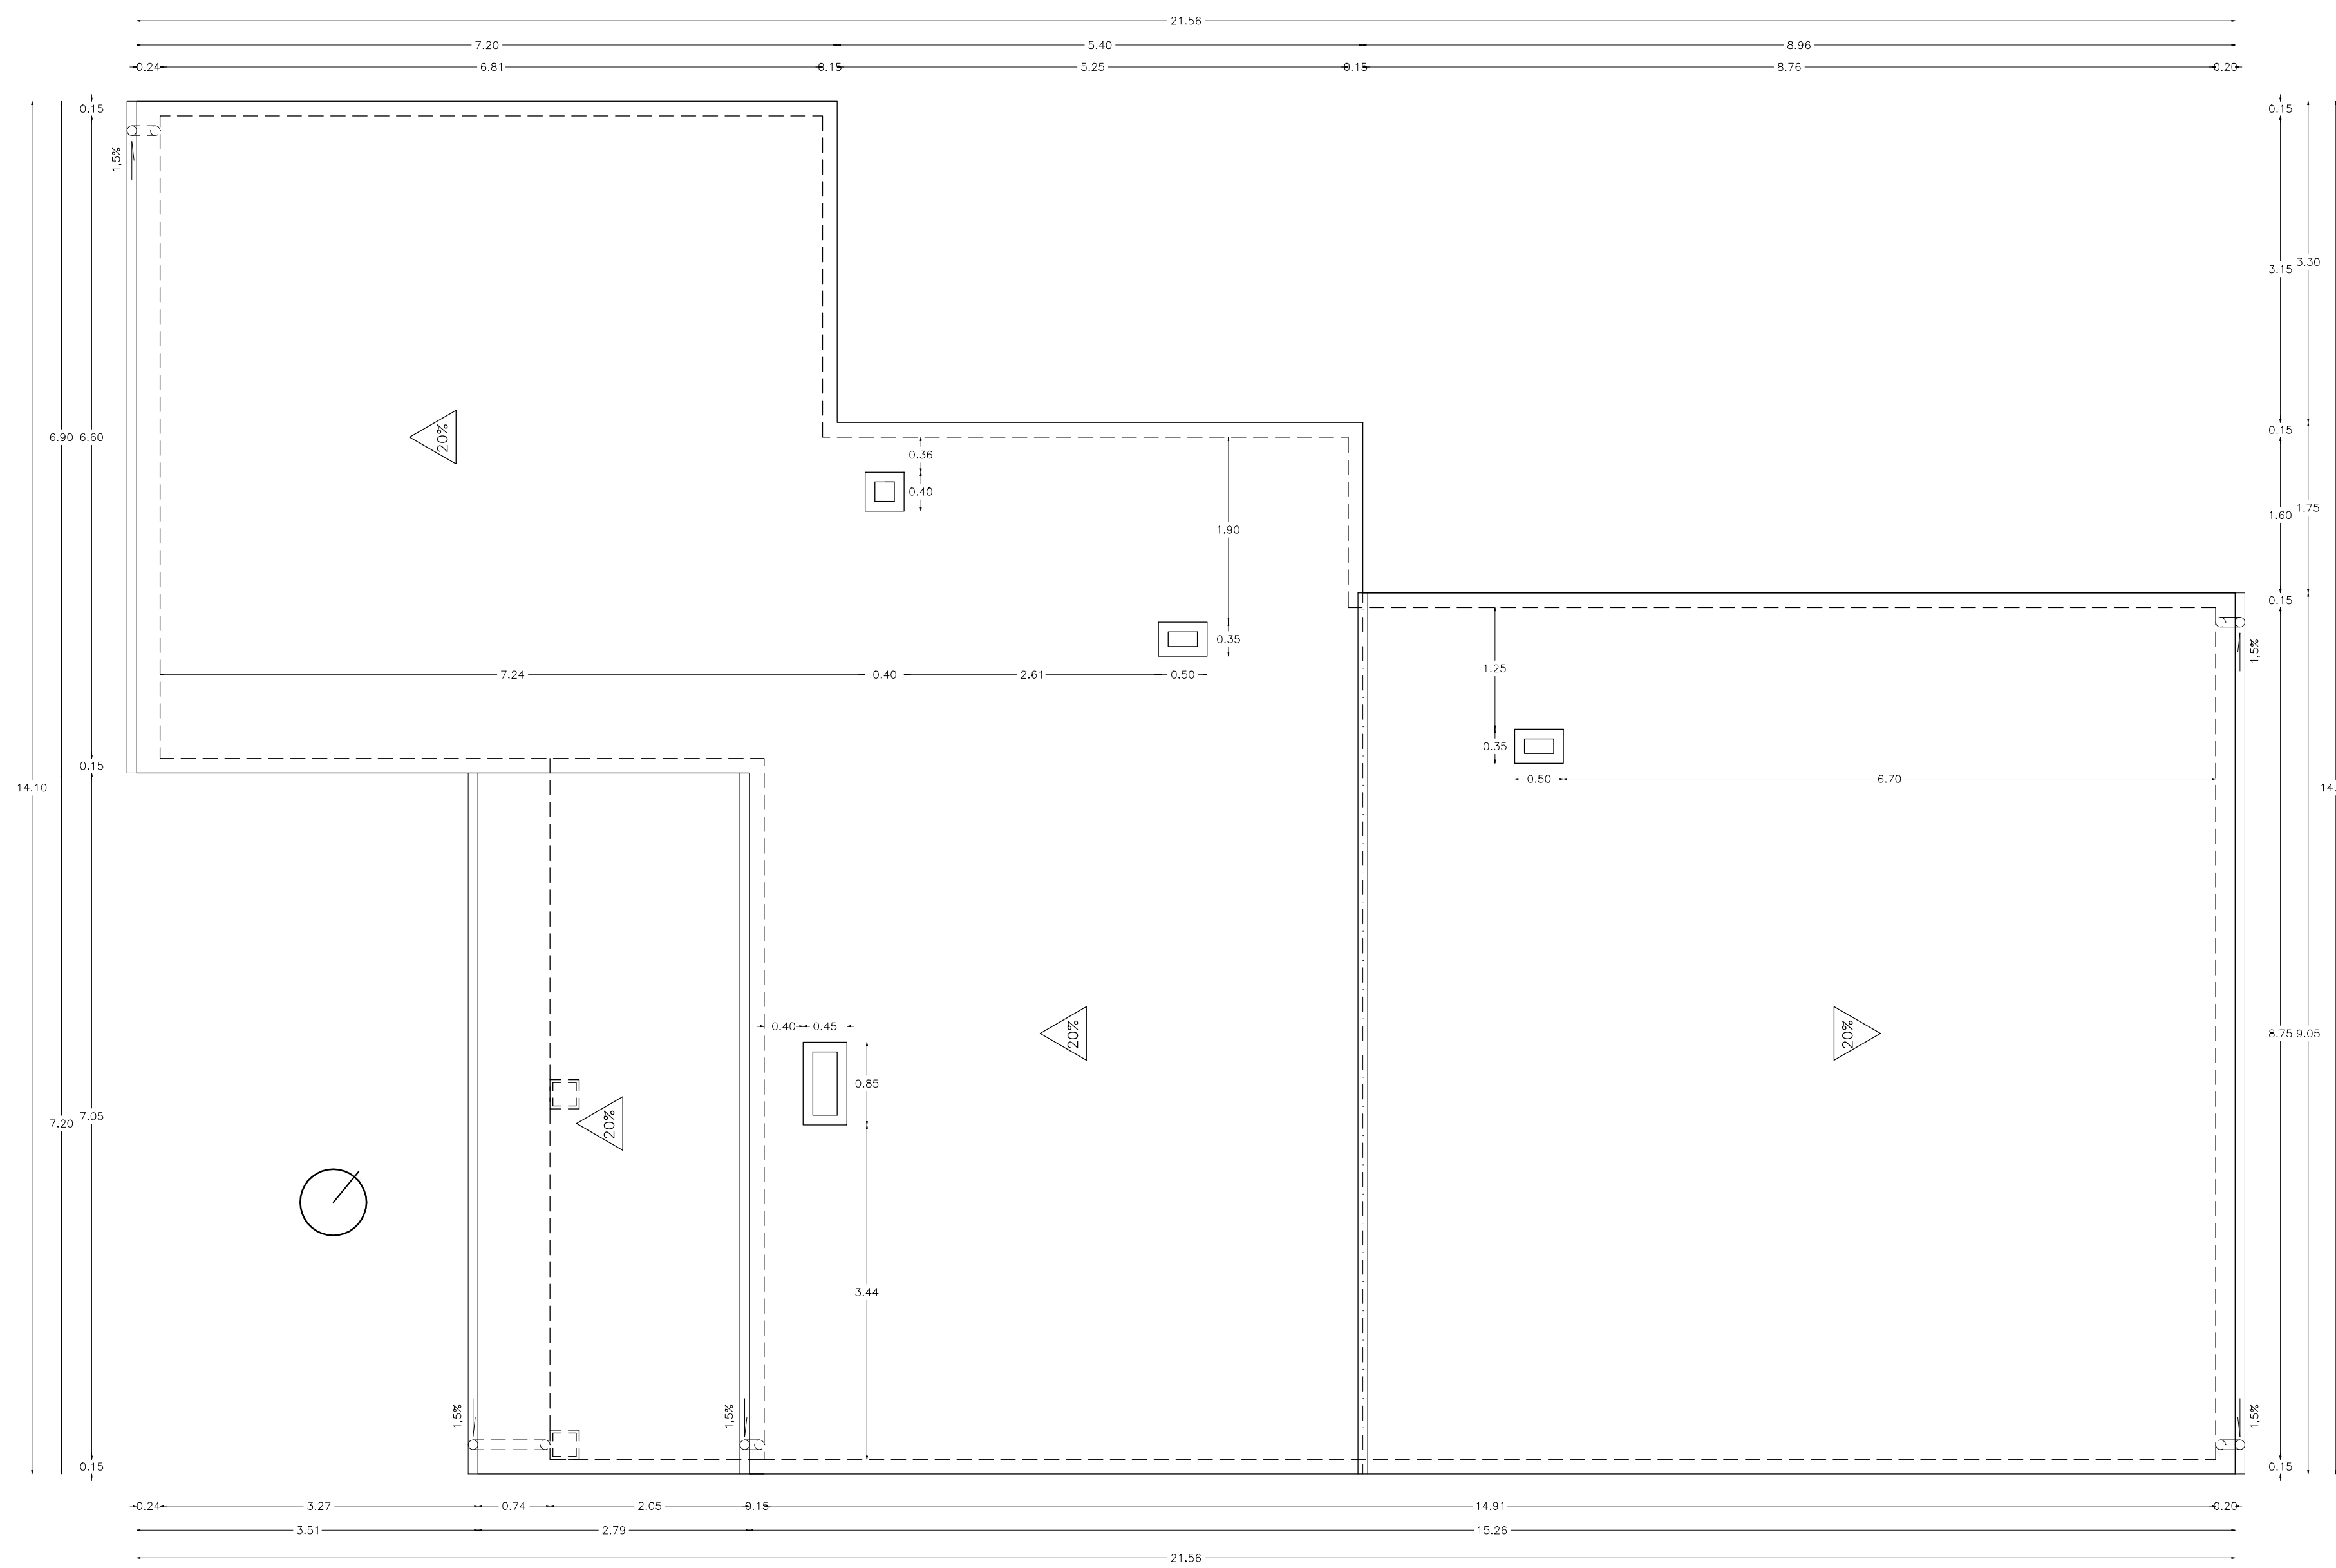


PLANTA DE CUBIERTAS

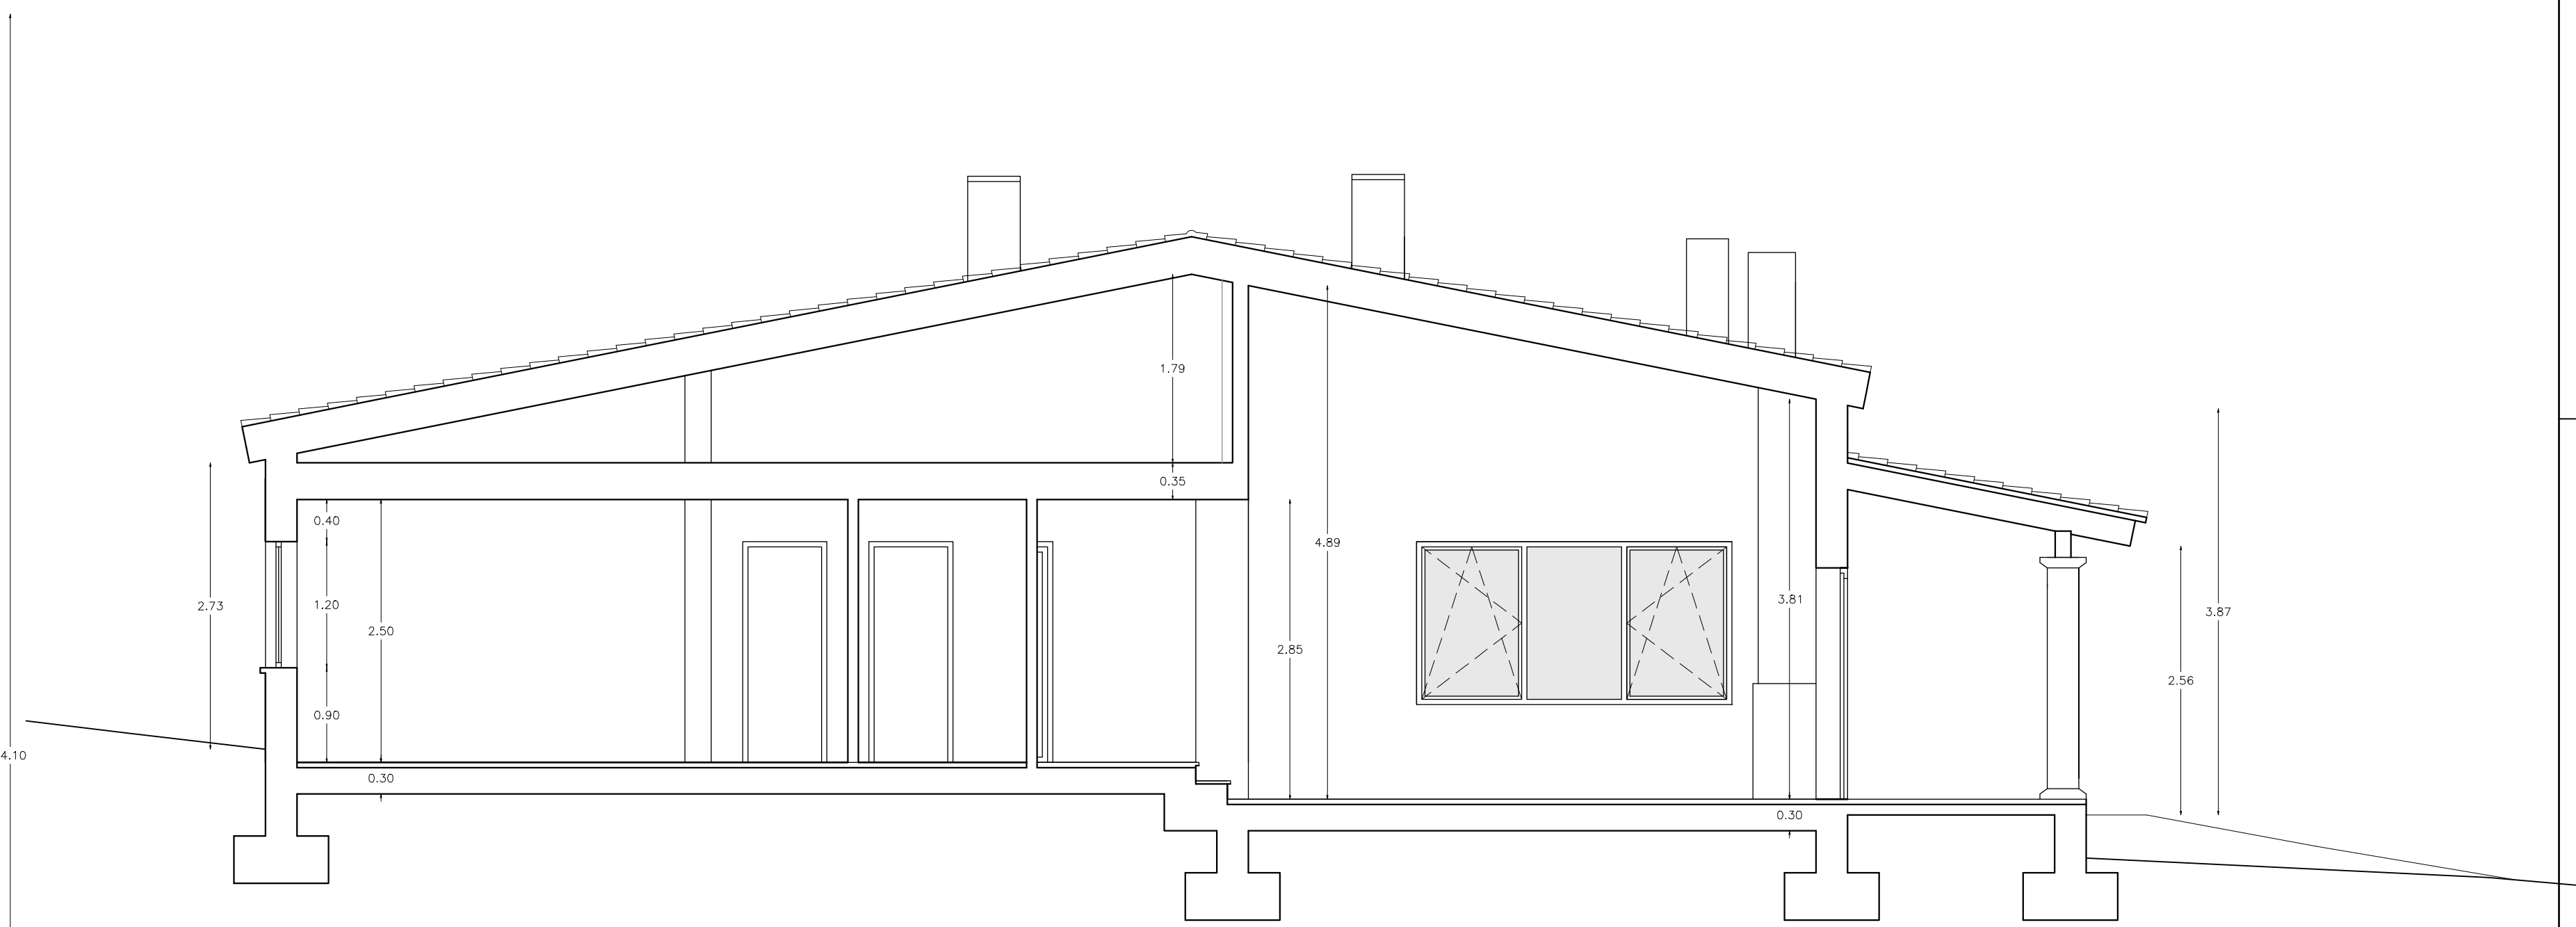


SECCION LONGITUDINAL

PLANO DE
PLANTA DE CUBIERTA Y SECCION
COTAS Y SUPERFICIES


ESCALA
1:50

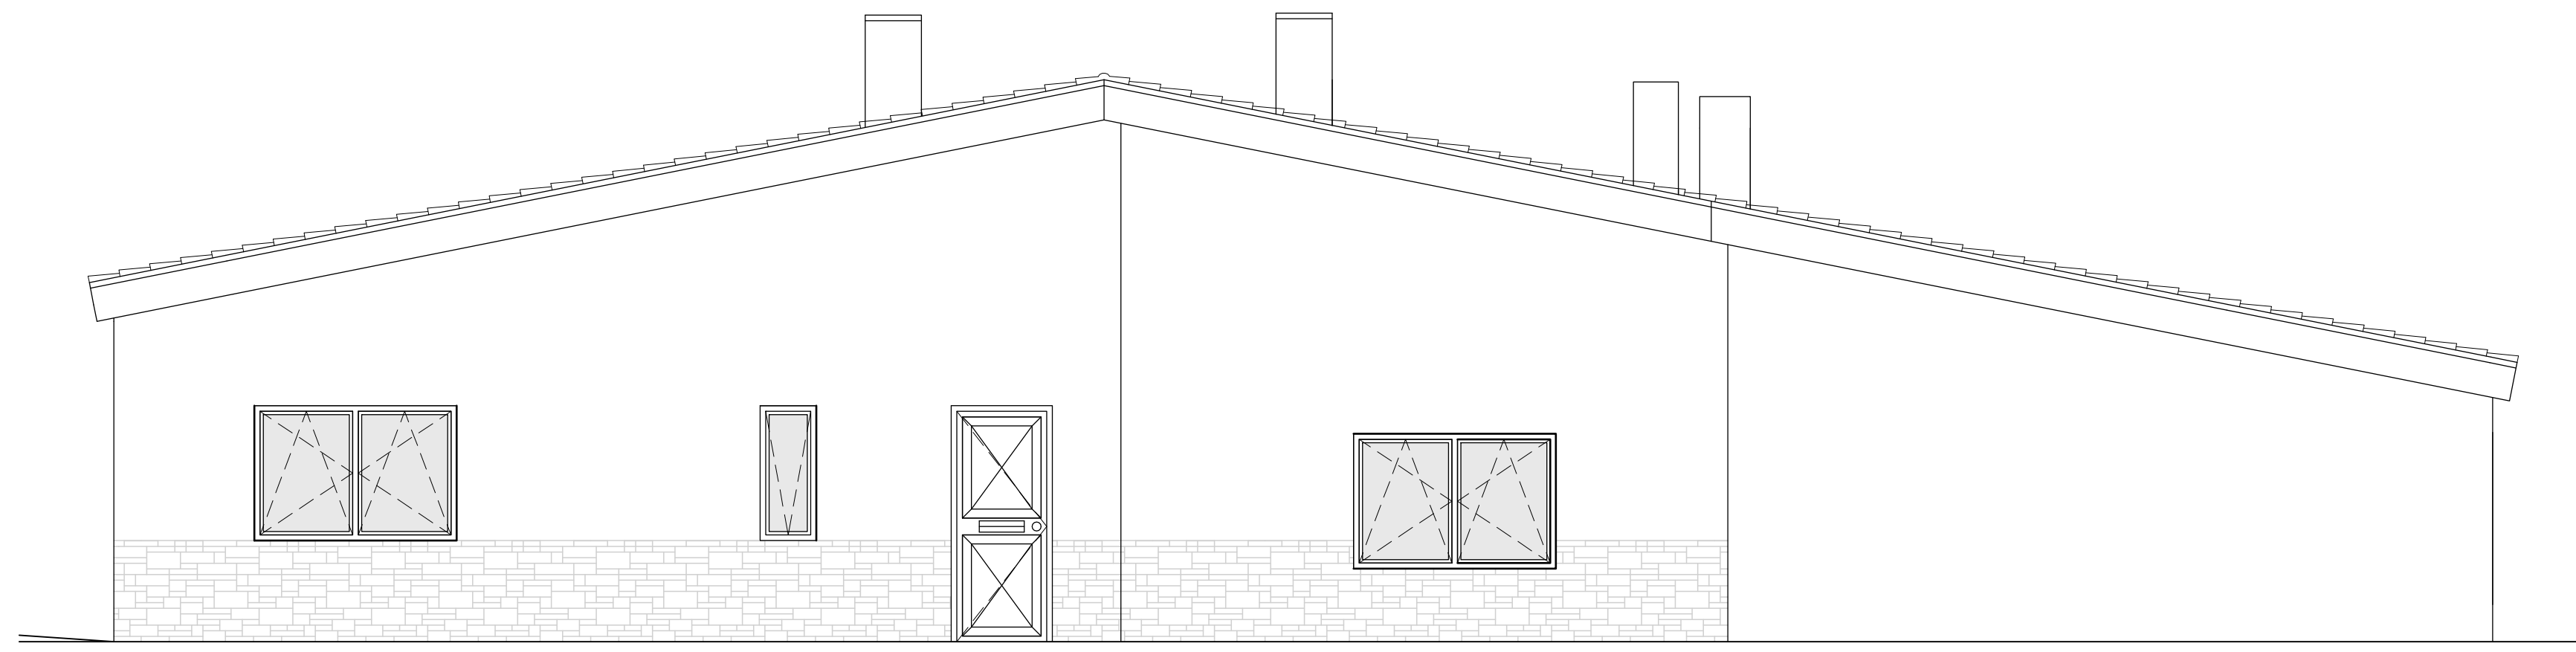


ALZADO NORESTE

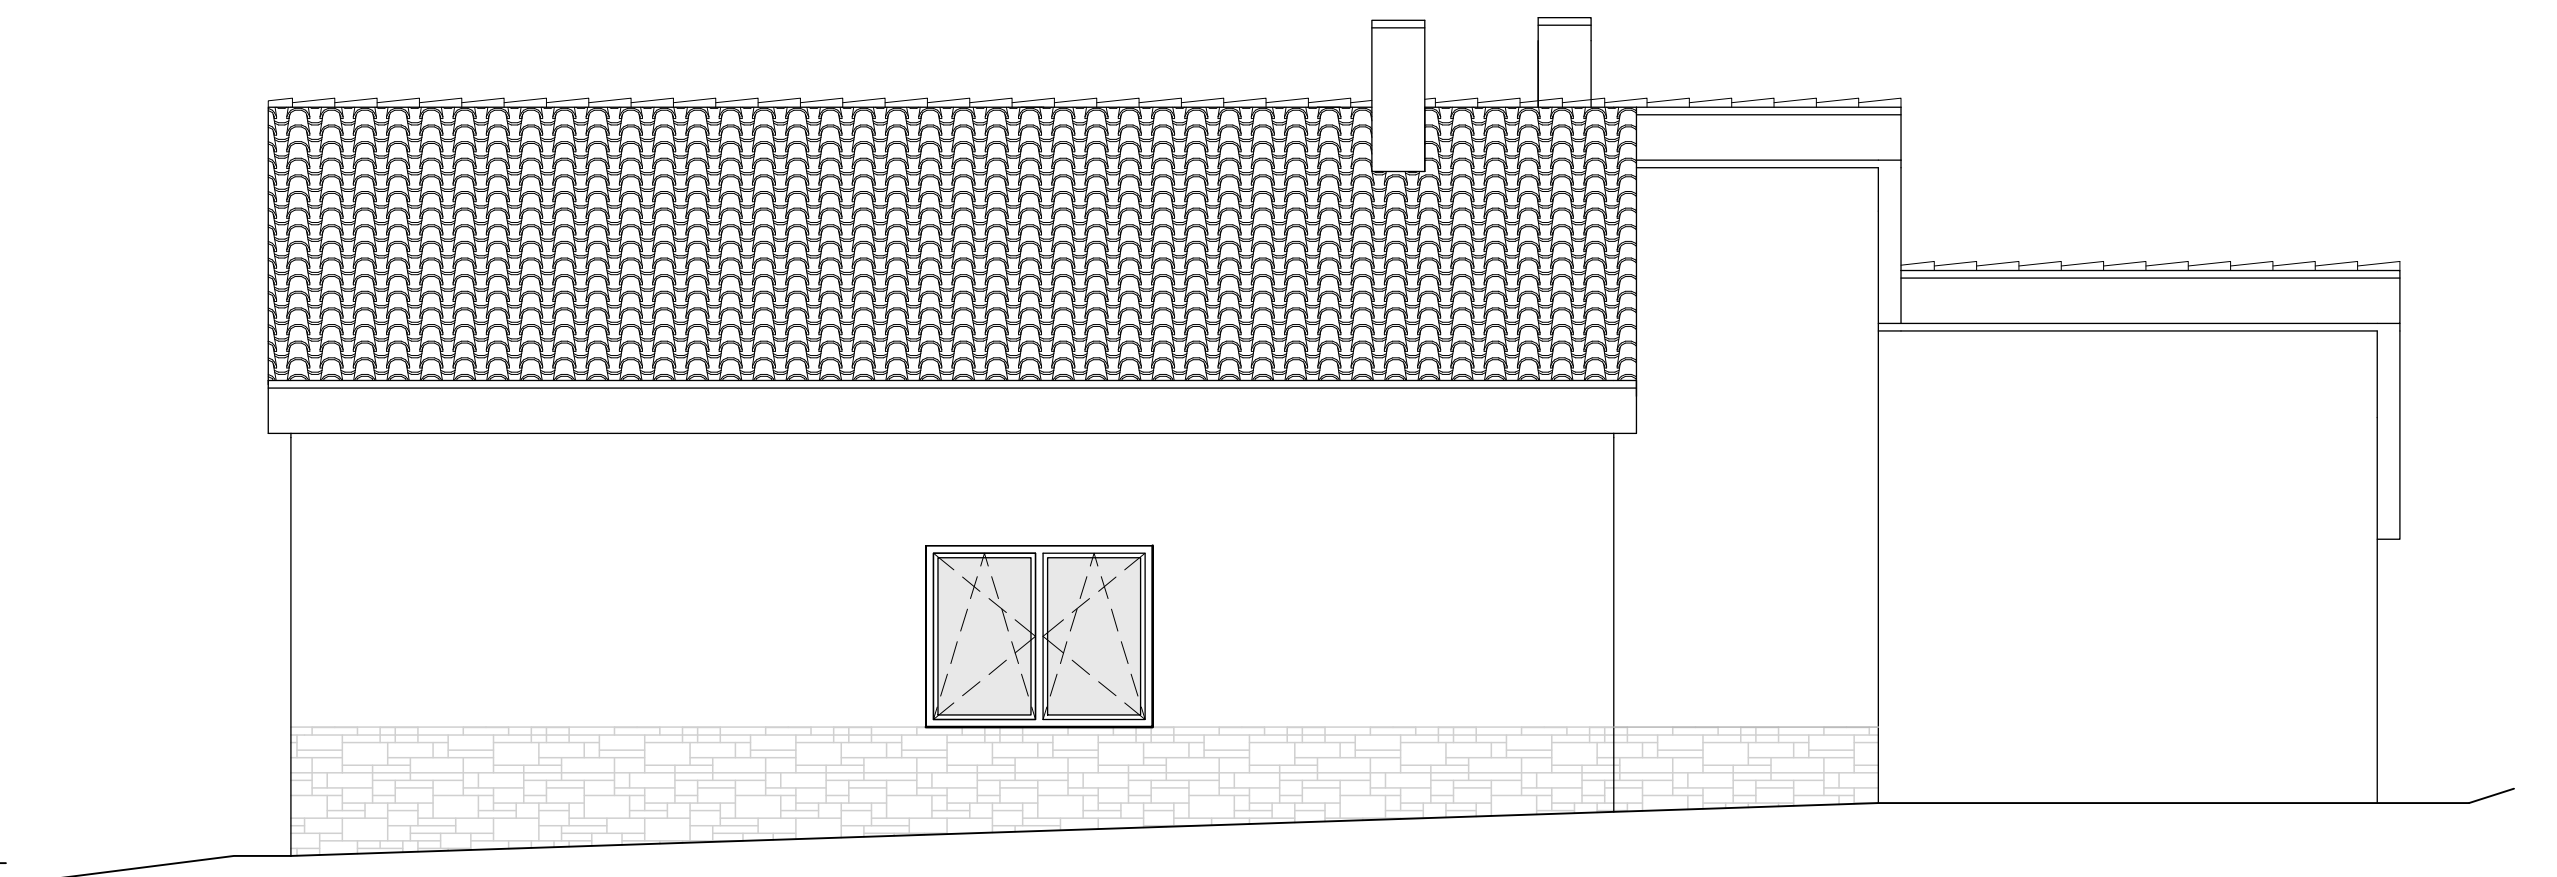

ALZADO SURESTE

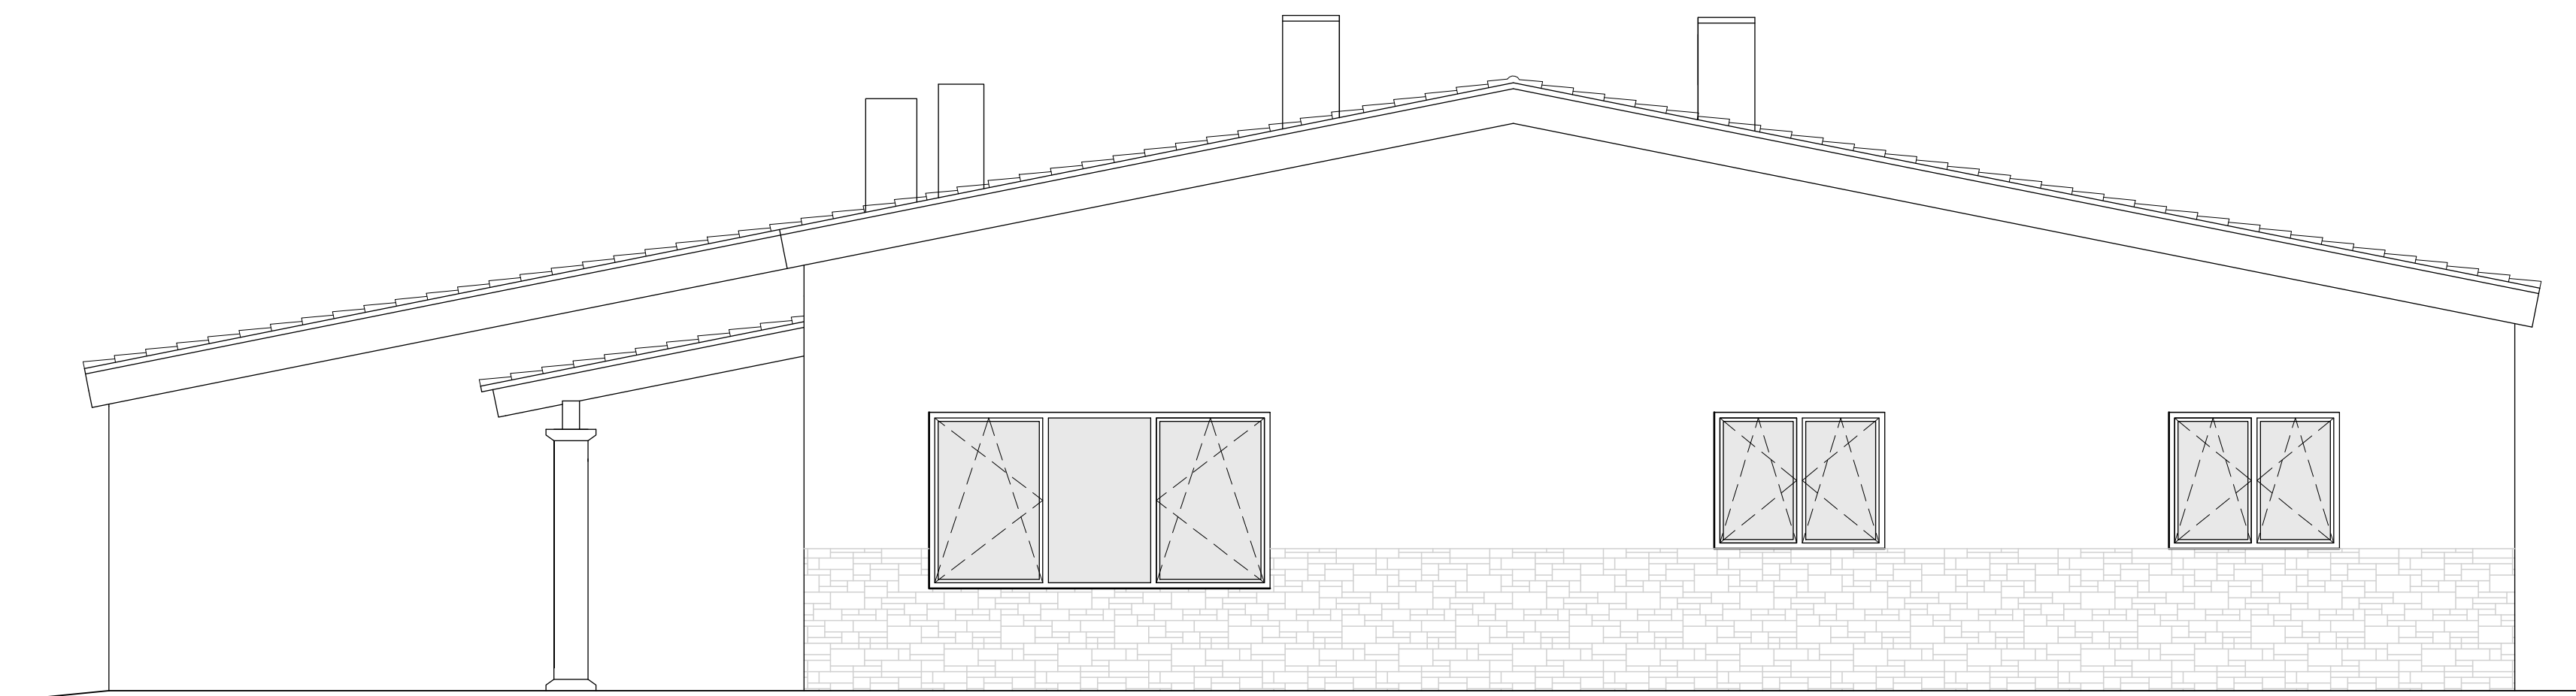

ALZADO SUROESTE

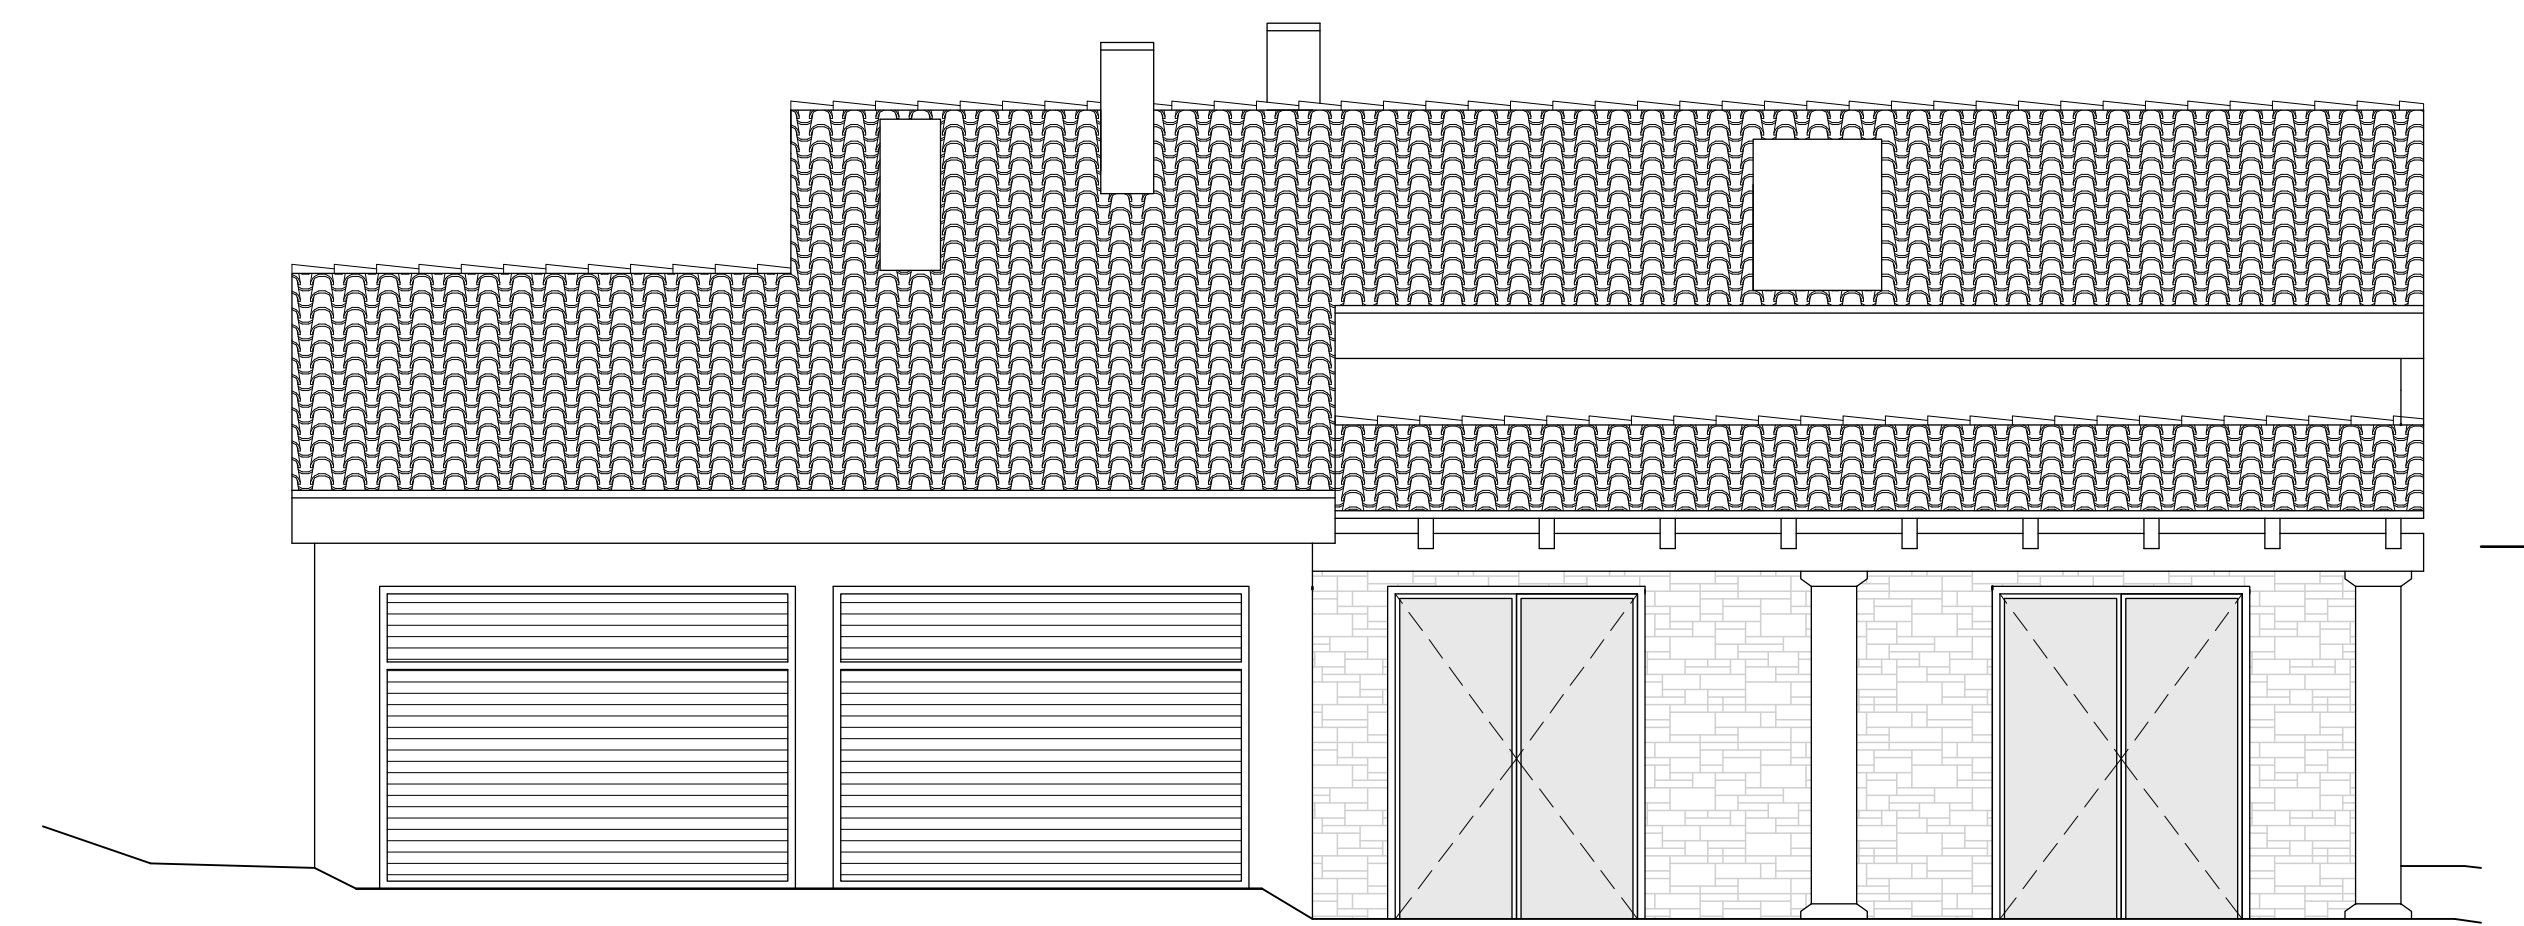

ALZADO NOROESTE

PLANO DE
ALZADOS PRINCIPAL, POSTERIOR
Y LATERAL DERECHO E IZQUIERDO

ESCALA
1:50