


PLANTA BAJA

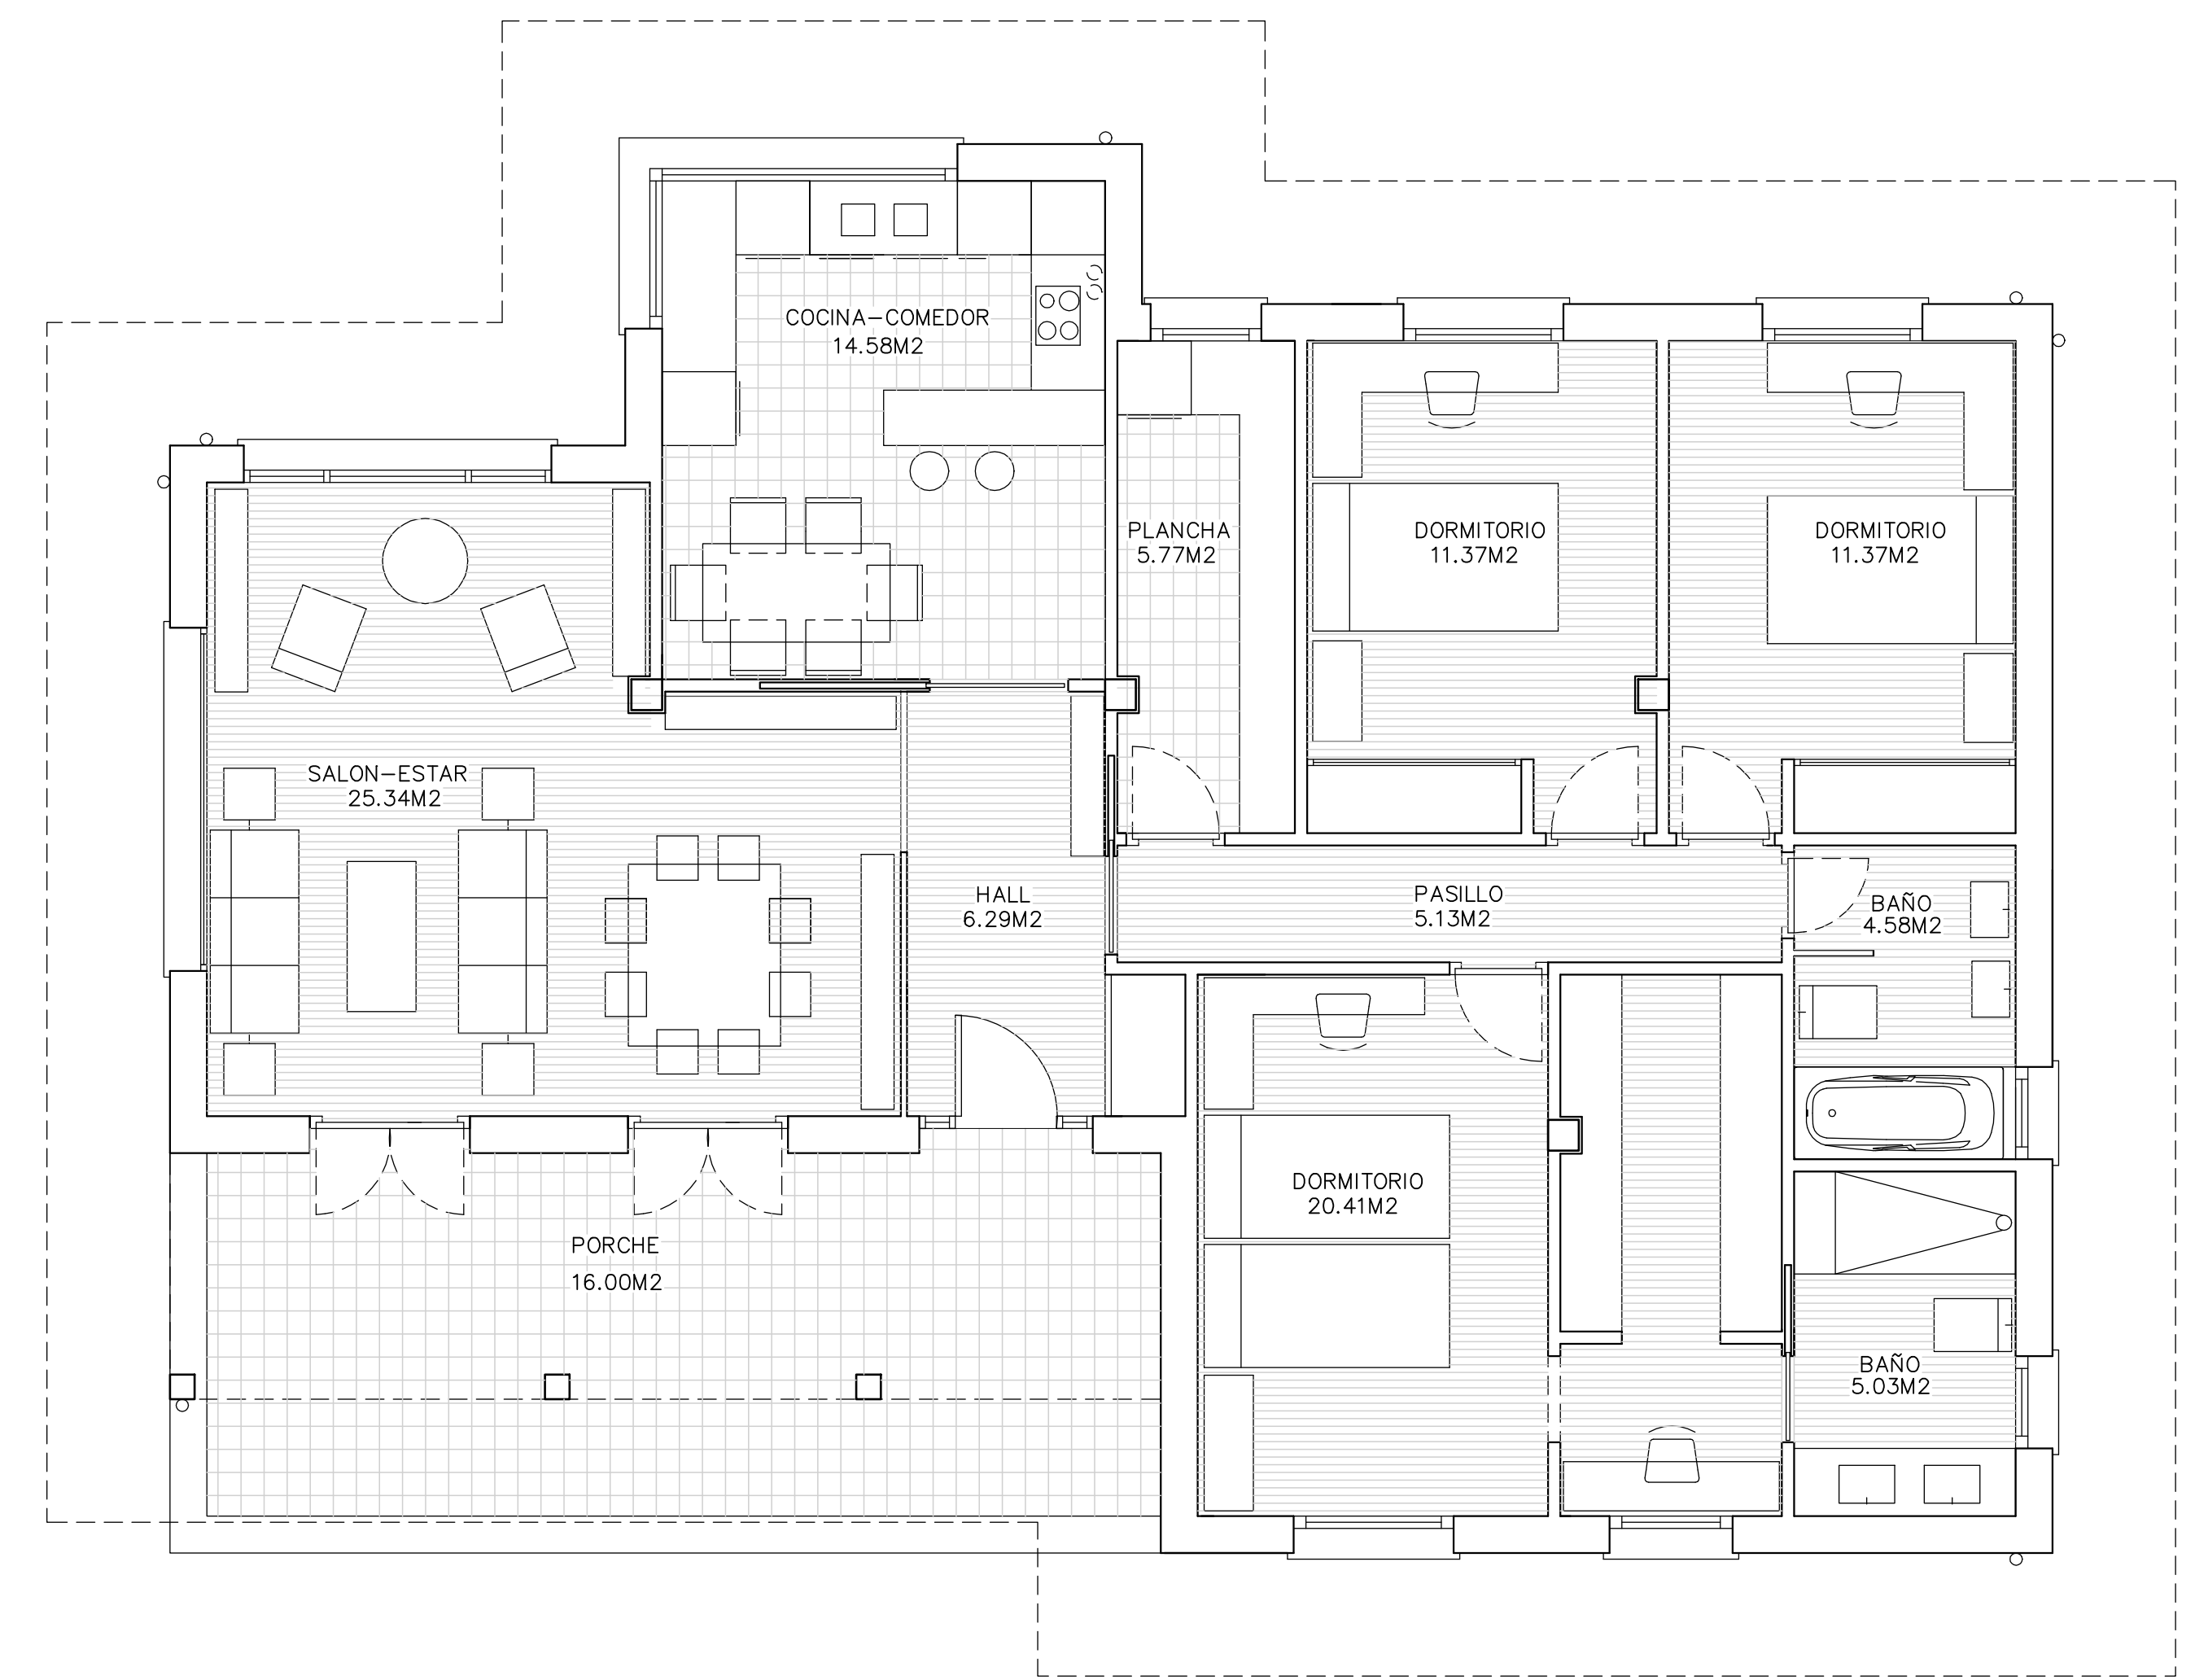


PLANTA BAJA

CUADRO DE SUPERFICIES


A.- PLANTA VIVIENDA	Sup. Útil	Sup. construida
1.- VIVIENDA.....	109.87 m ²	130.32 m ²
2.- PORCHE.....	16.00 m ²	16.00 m ²
SUPERFICIE TOTAL PL.VIVIENDA.....	125.87 m ²	146.32 m ²

TITULO DEL PLANO
PLANTA BAJA
COTAS, MOBILIARIO Y SUPERFICIES

ESCALA
1:50

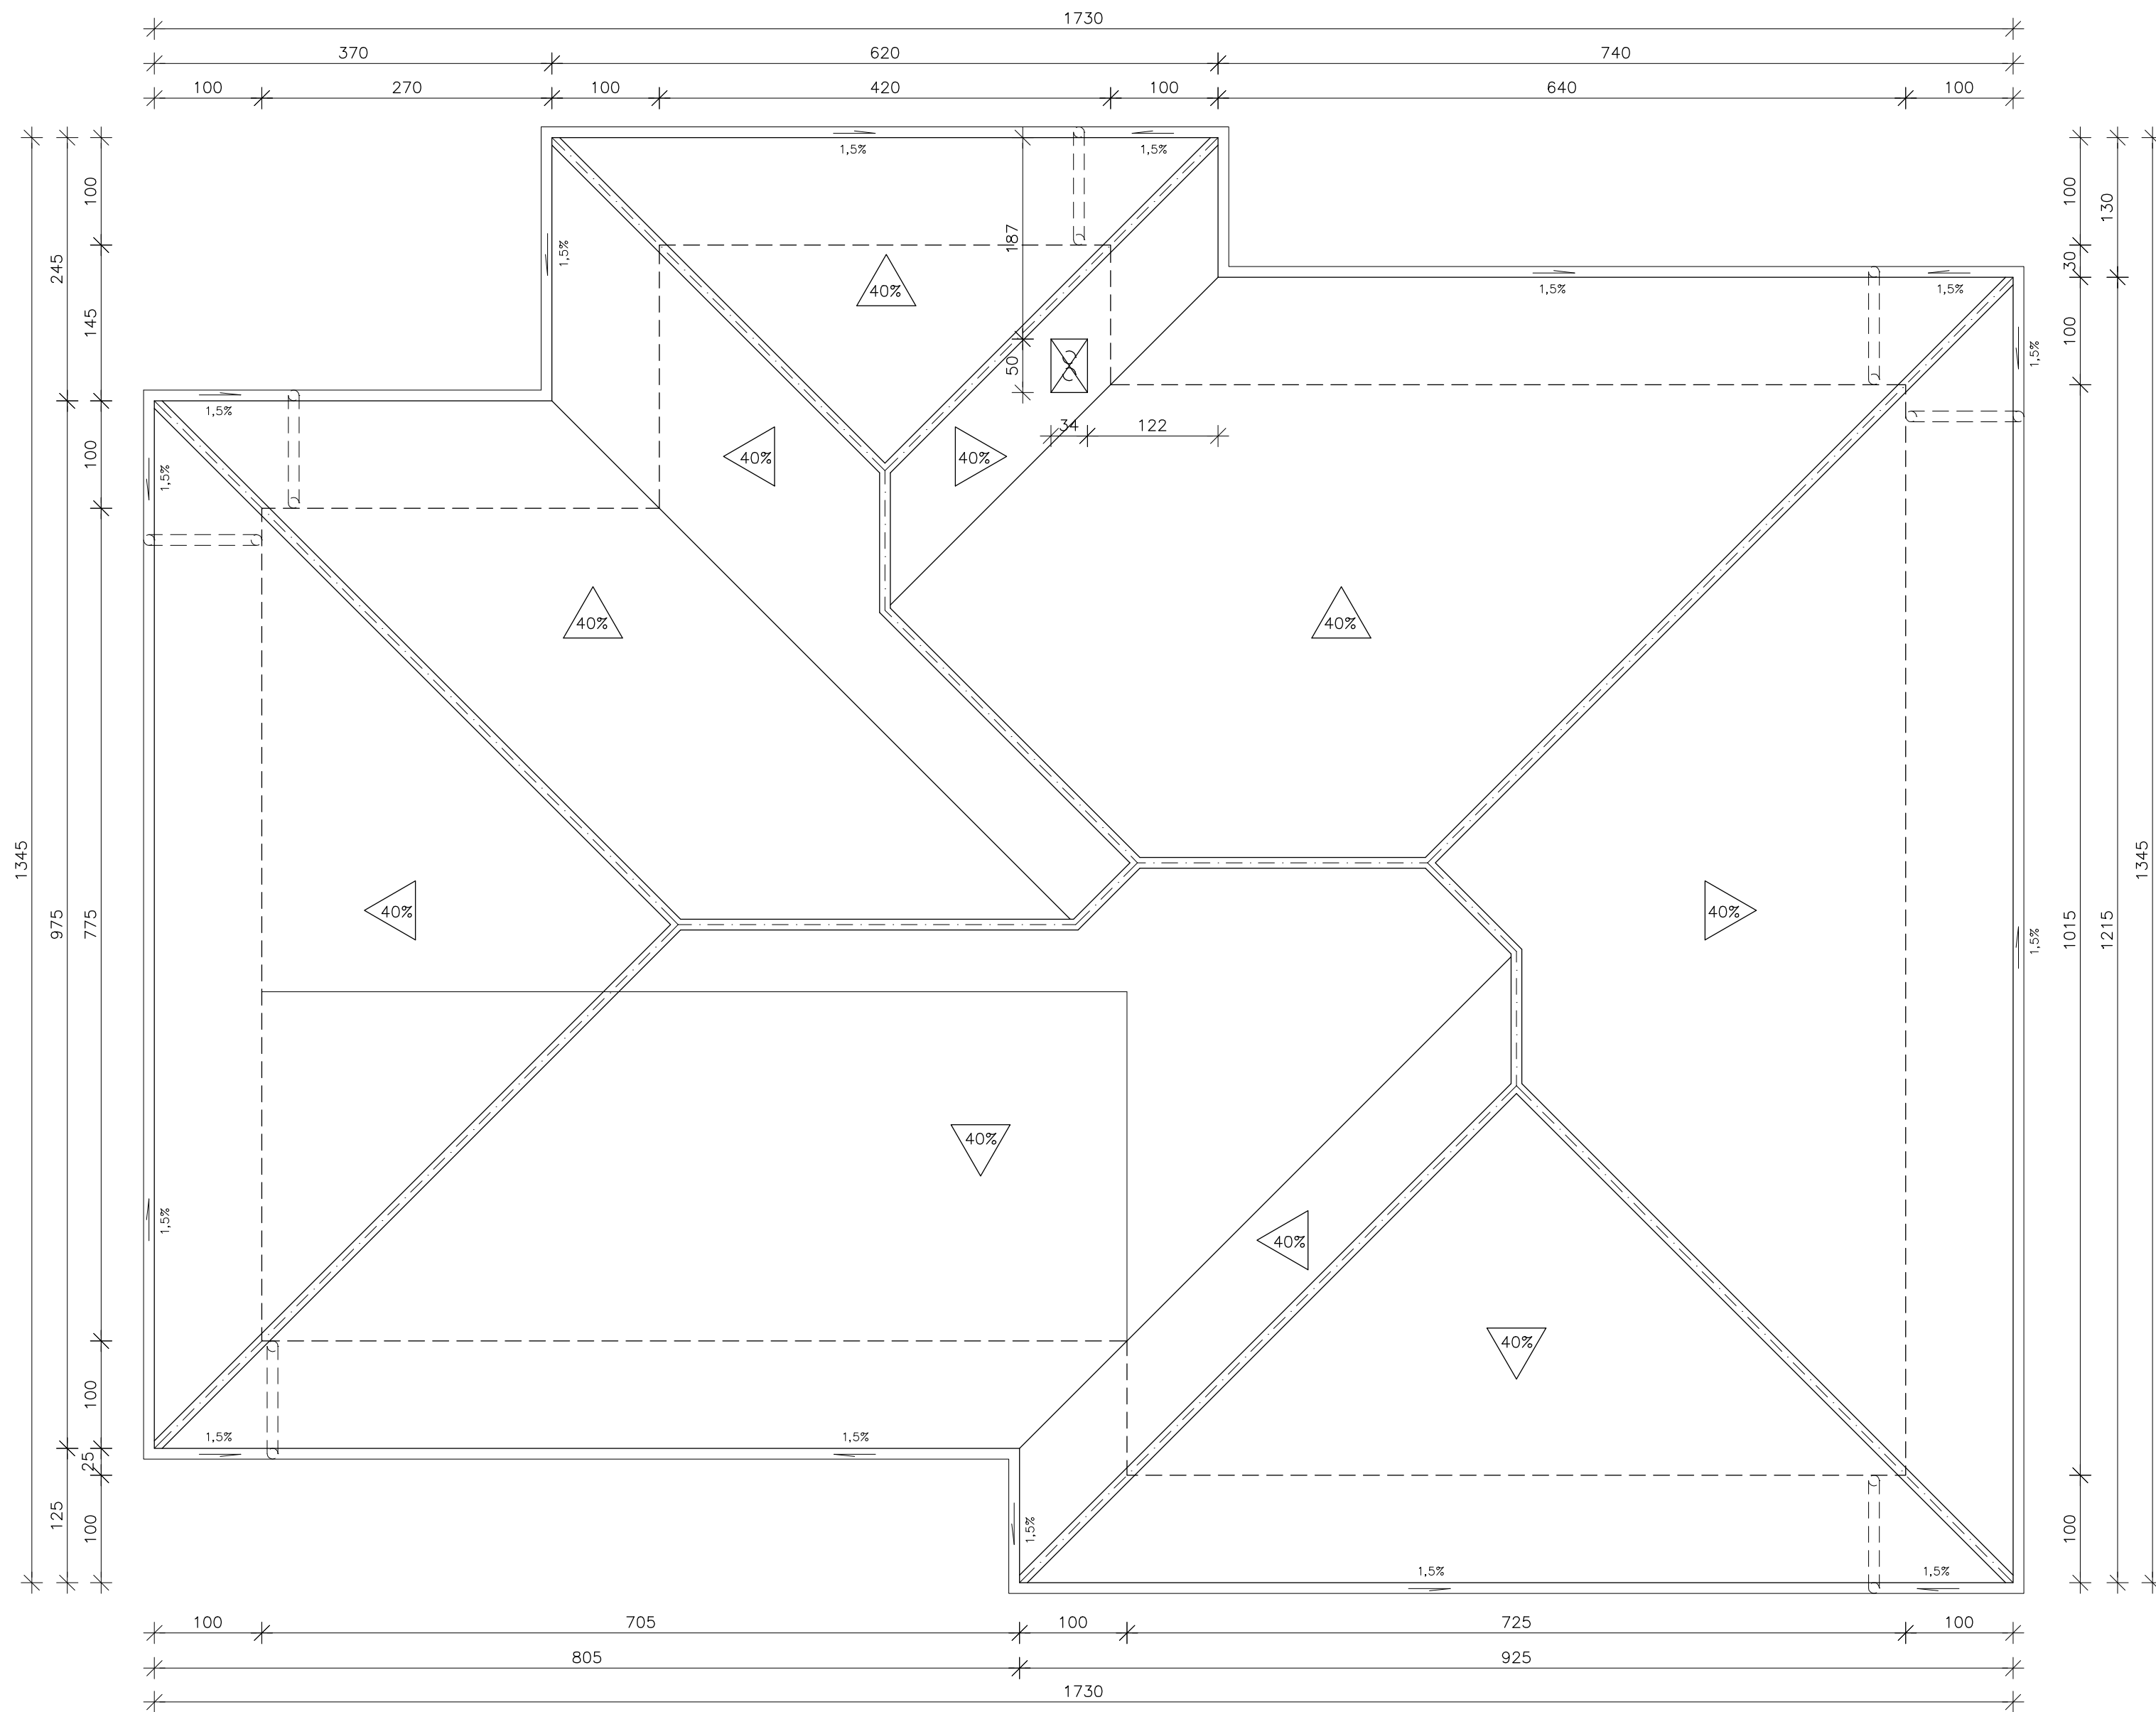


PLANTA DE CUBIERTAS

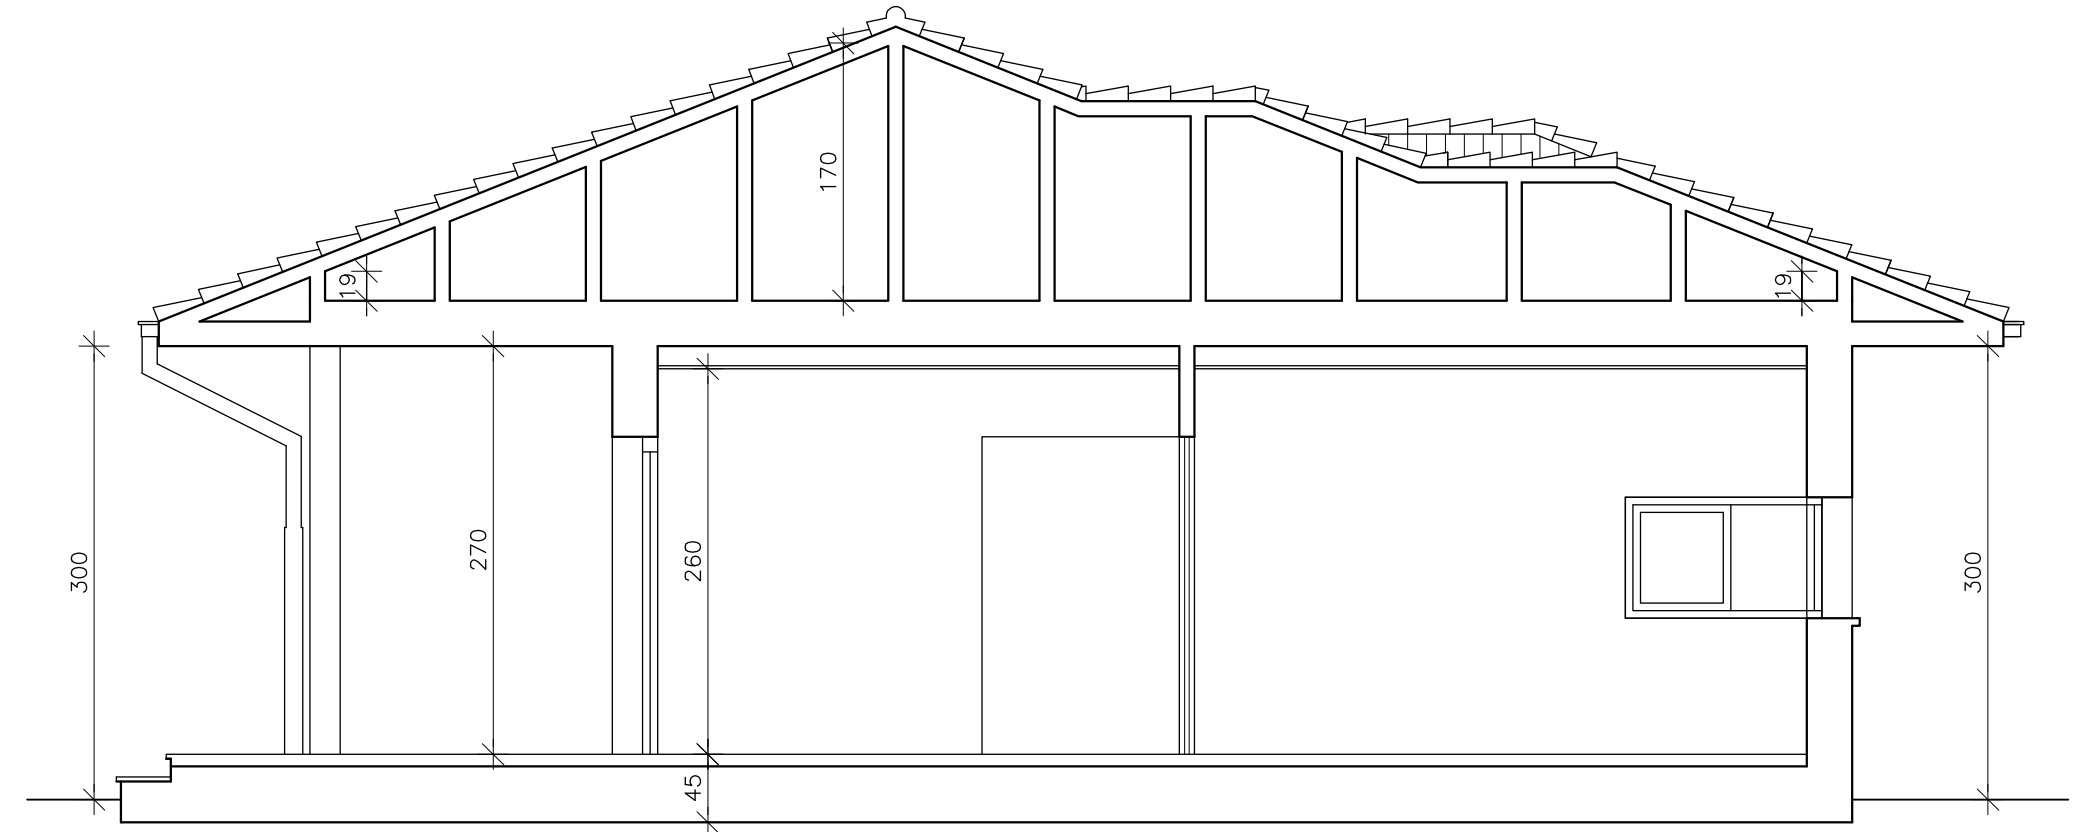


SECCION TRANSVERSAL


TITULO DEL PLANO	ESCALA
PLANTA DE CUBIERTAS Y SECCION COTAS	1:50

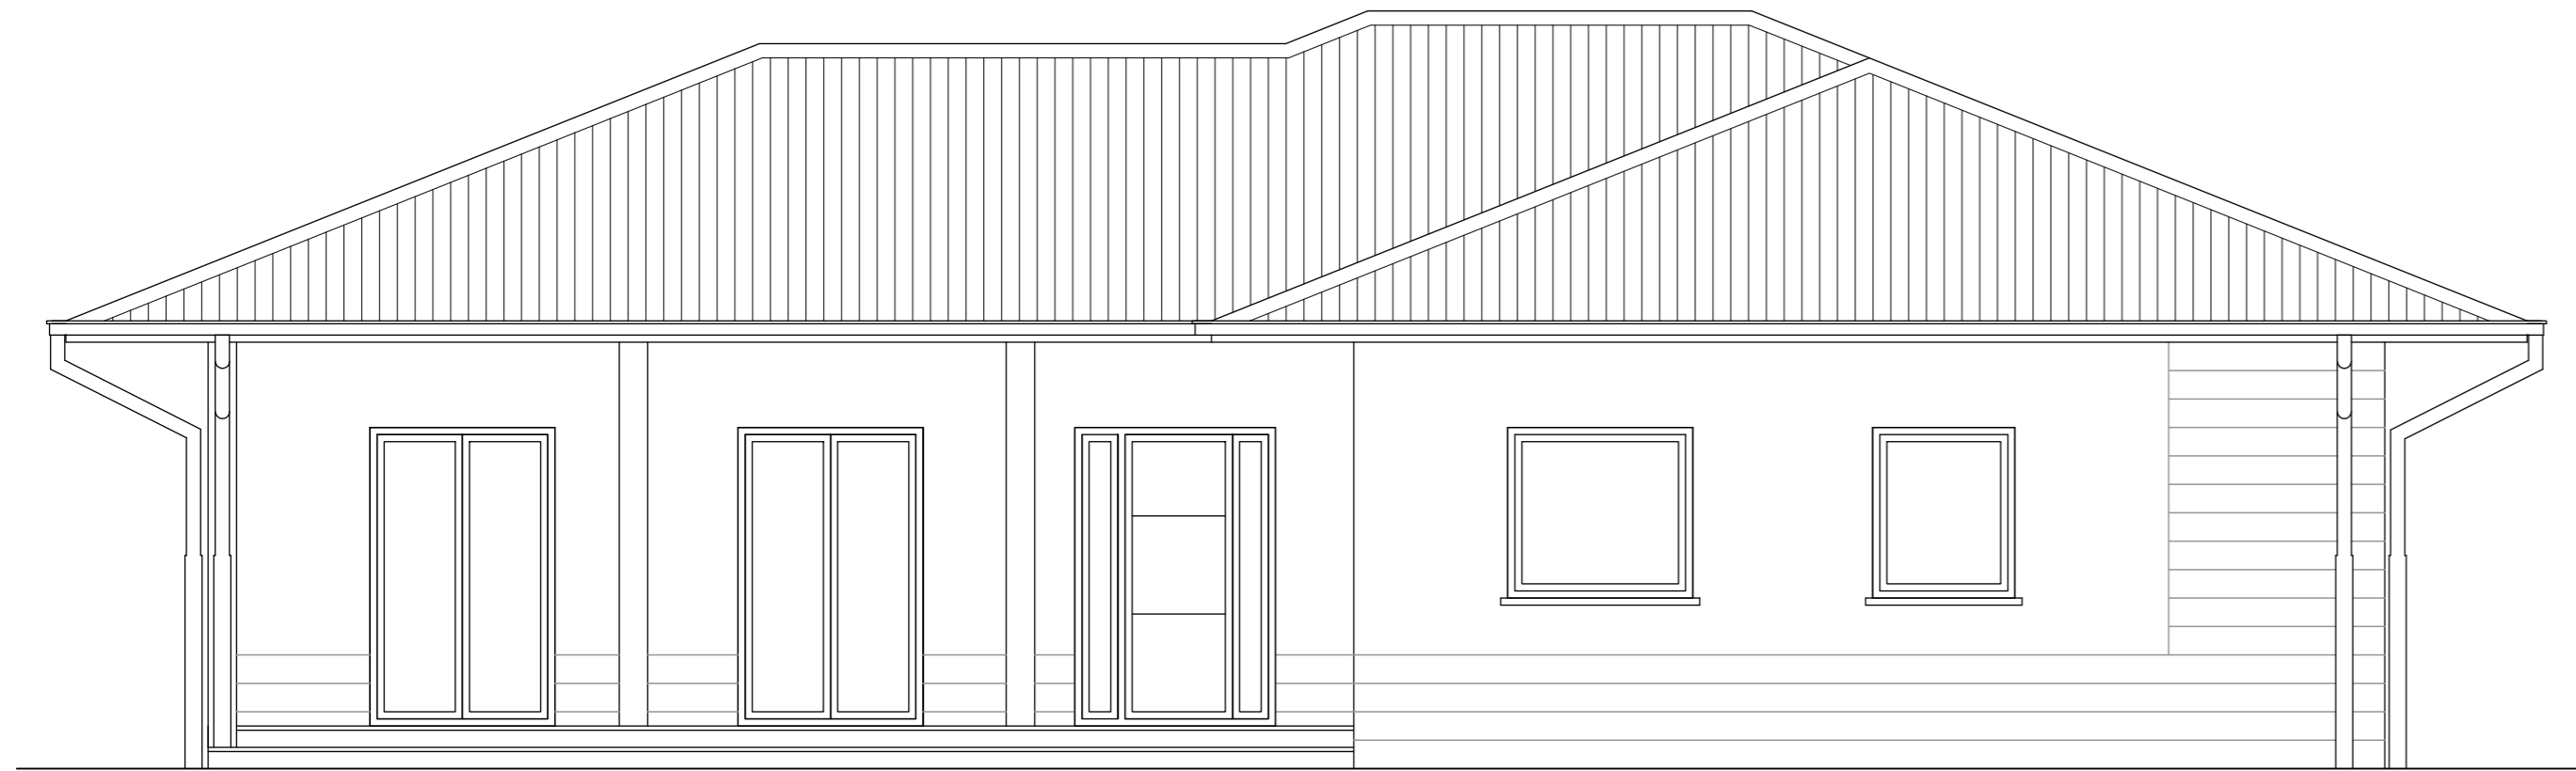

ALZADO PRINCIPAL

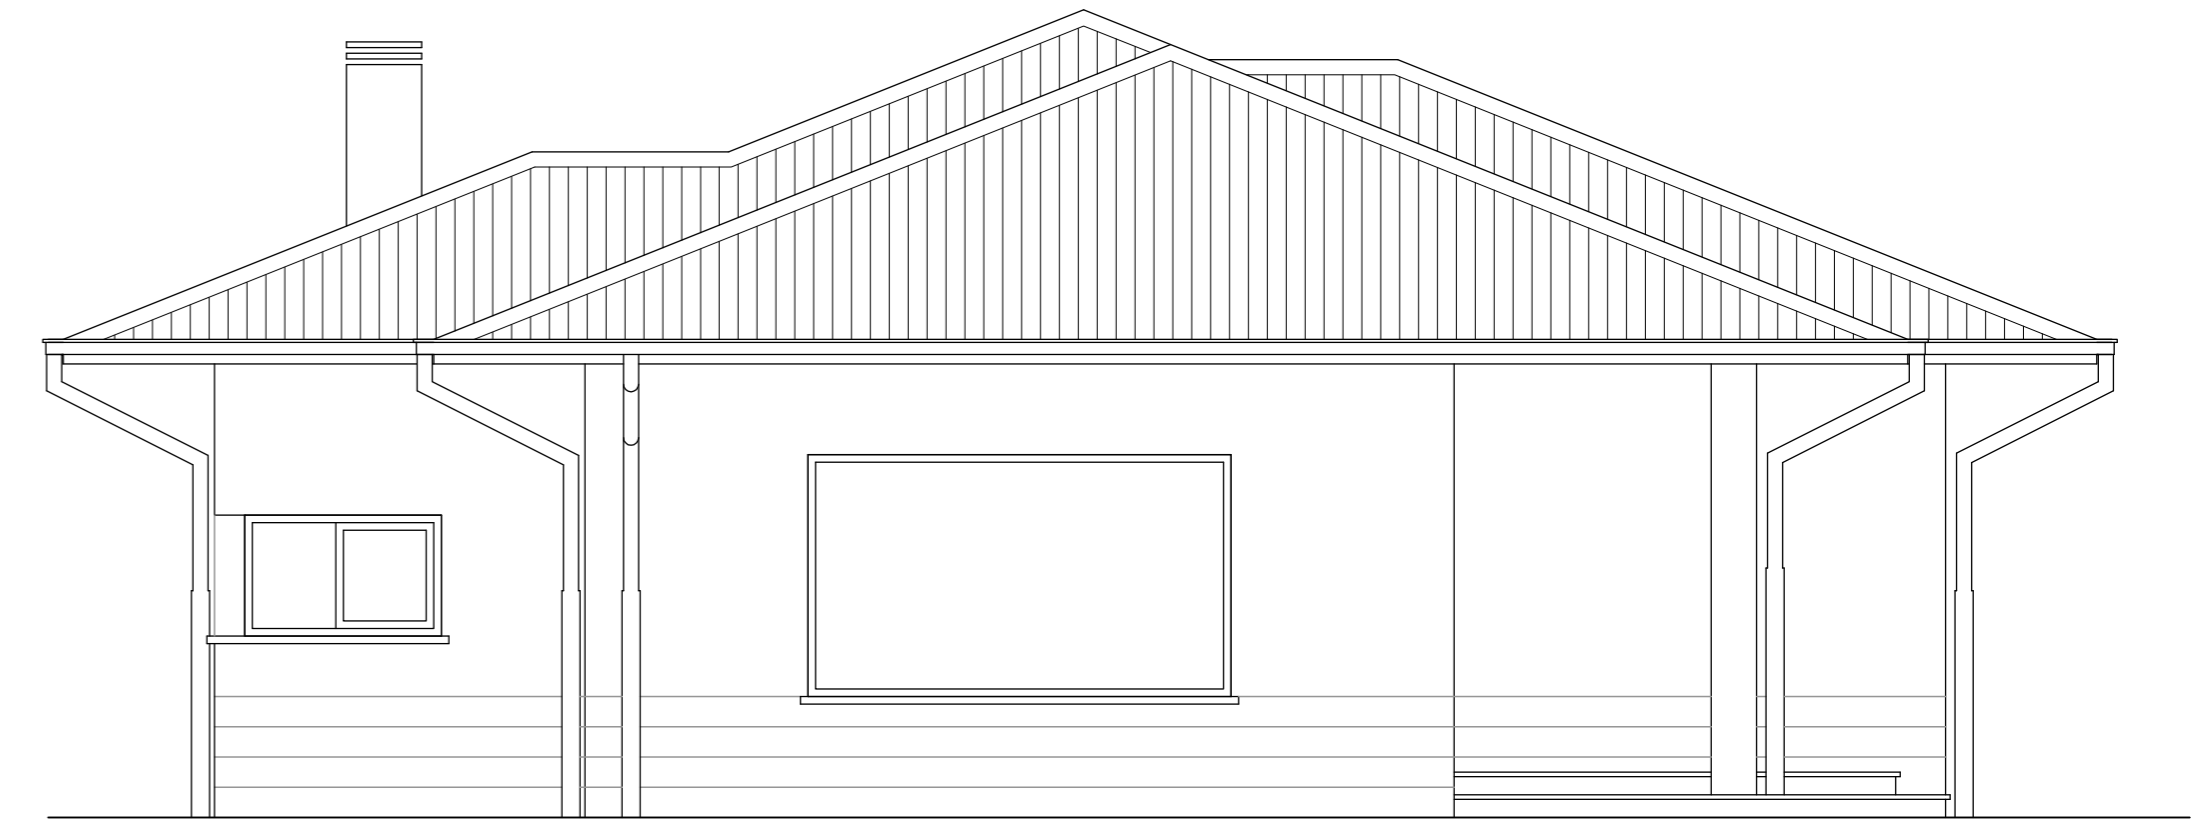

ALZADO LATERAL IZQUIERDO

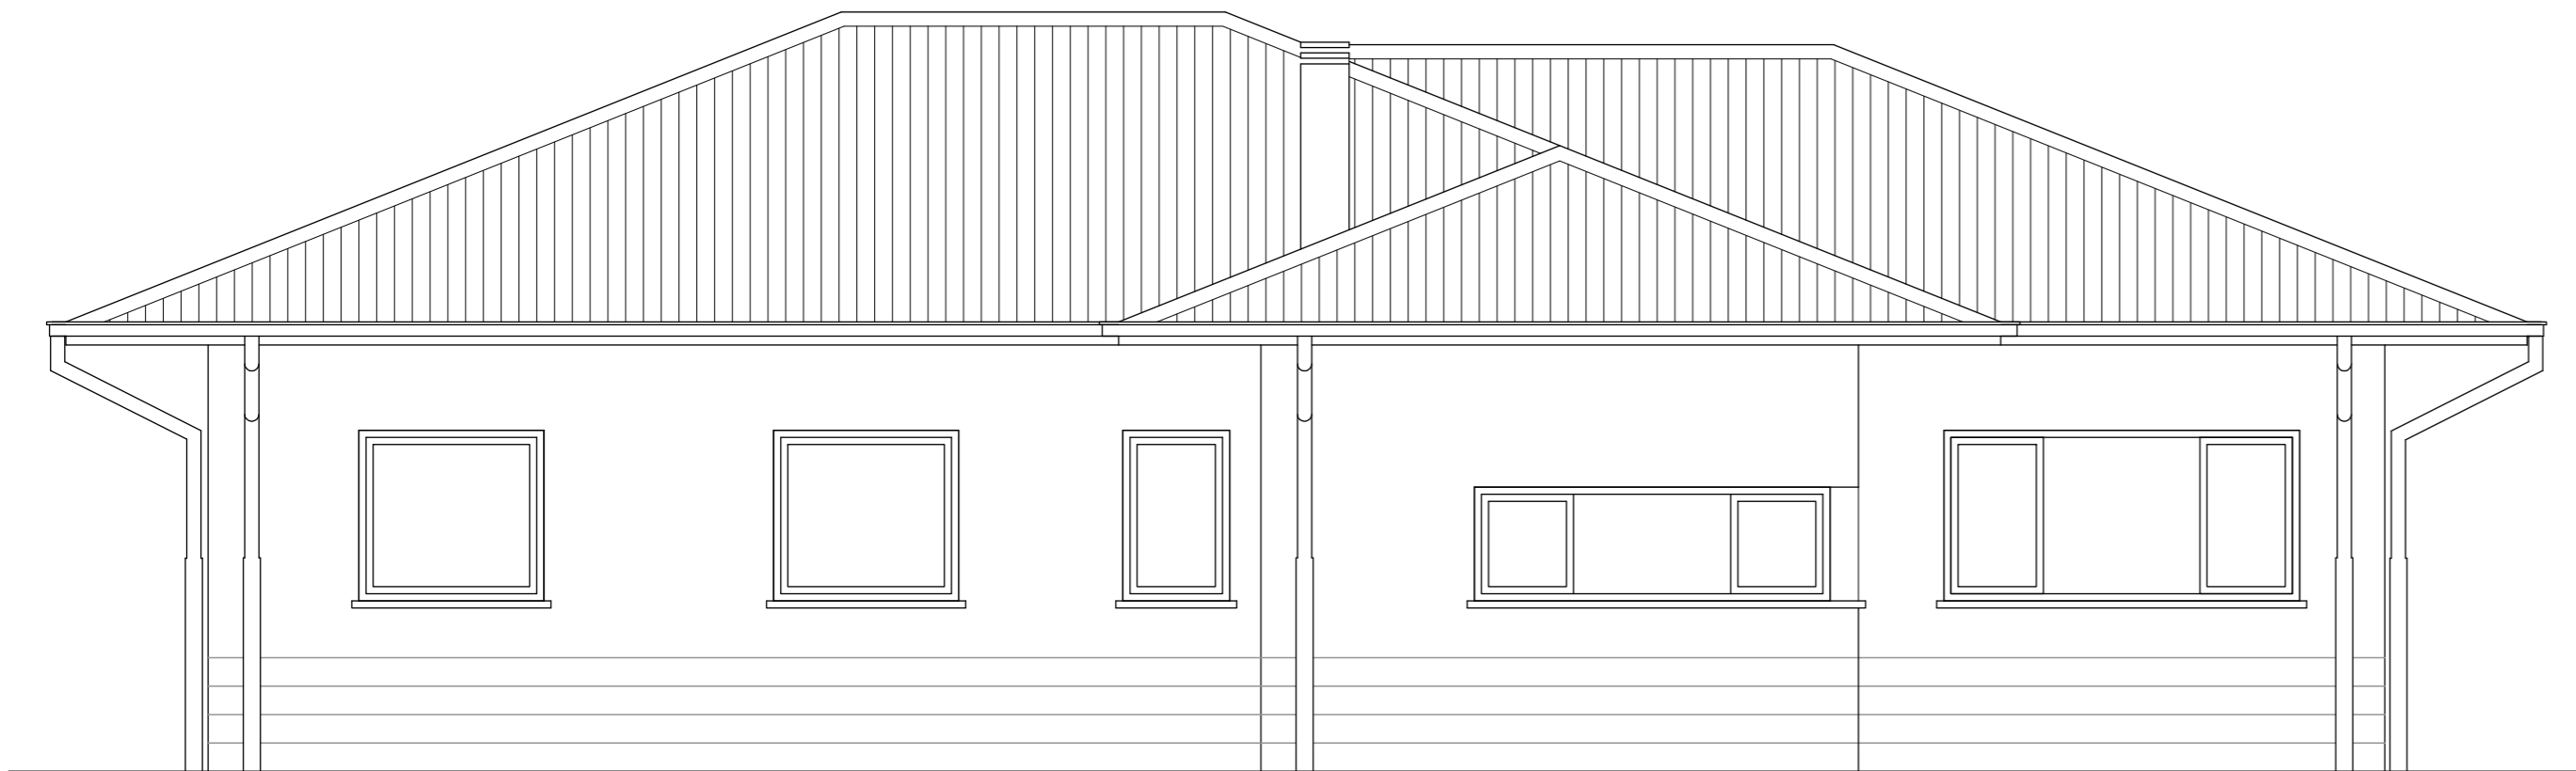

ALZADO POSTERIOR



ALZADO LATERAL DERECHO

TITULO DEL PLANO

ALZADOS

ESCALA

1:50